


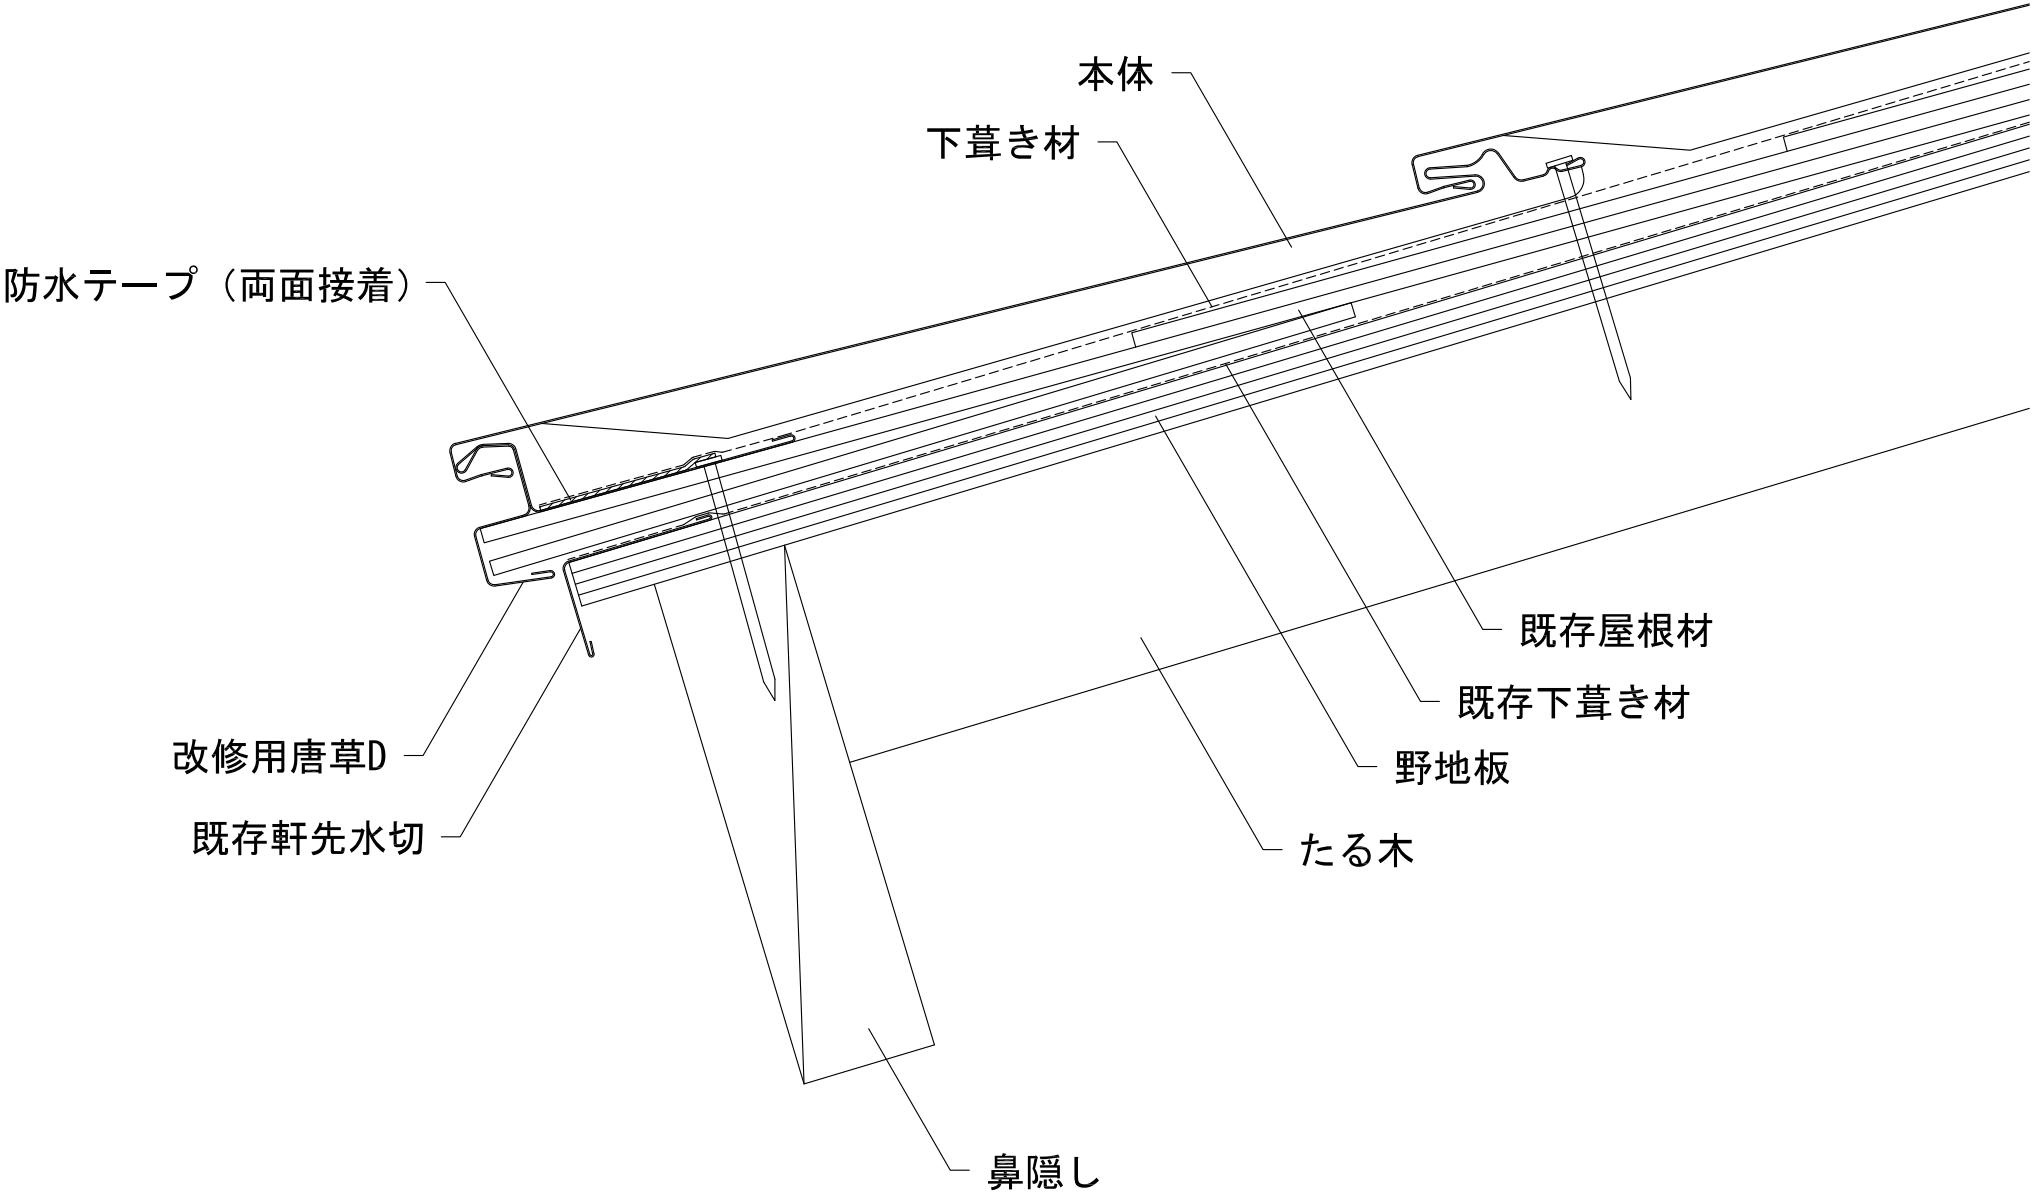

・勾配によって使用する下葺き材が異なりますので、施工前に下葺き材の種類を確認してください。
粘着層付き改質アスファルトルーフィングを使用する場合は、防水テープは無し。

勾配	2.5寸～3.5寸未満	3.5寸以上
流れ長さ	7m以下	20m以下
下葺き材	粘着層付き改質アスファルトルーフィング	アスファルトルーフィング940以上