


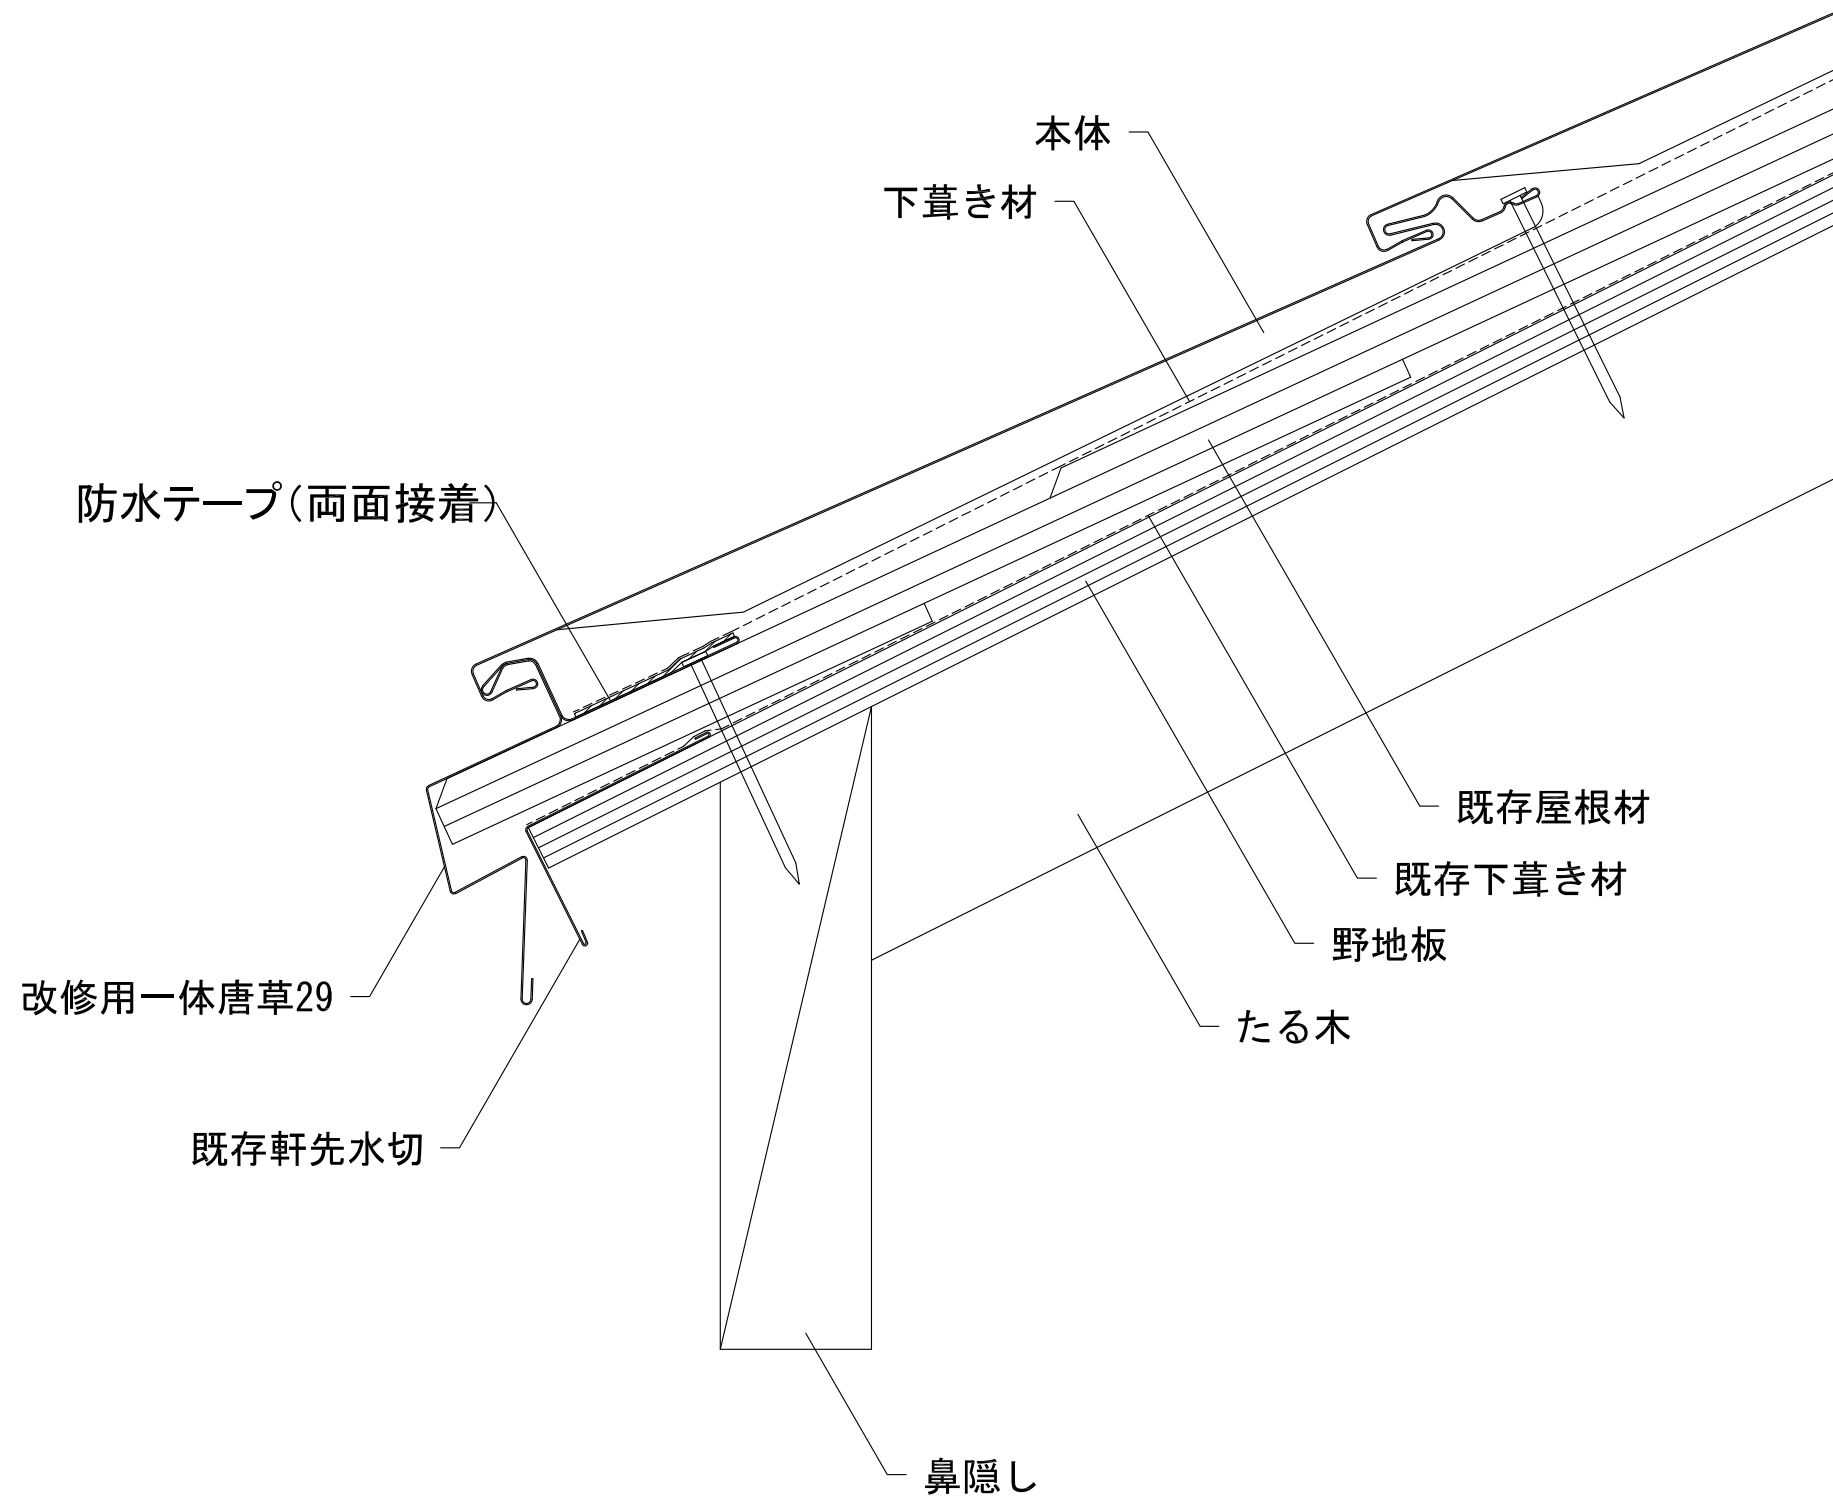

・勾配によって使用する下葺き材が異なりますので、施工前に下葺き材の種類を確認してください。
粘着層付き改質アスファルトルーフィングを使用する場合は、防水テープは無し。

勾配	2.5寸～3.5寸未満	3.5寸以上
流れ長さ	7m以下	20m以下
下葺き材	粘着層付き改質アスファルトルーフィング	アスファルトルーフィング940以上

アイジー工業株式会社	アイジールーフシリーズ参考ディテール	名称	アイジールーフ スーパーガルテクト 改修（直張工法） 軒先04（改修用一体唐草29）	単位	mm	縮尺	1/2（A3）	図番	wr007-01-04	特記	
------------	--------------------	----	---	----	----	----	---------	----	-------------	----	--