


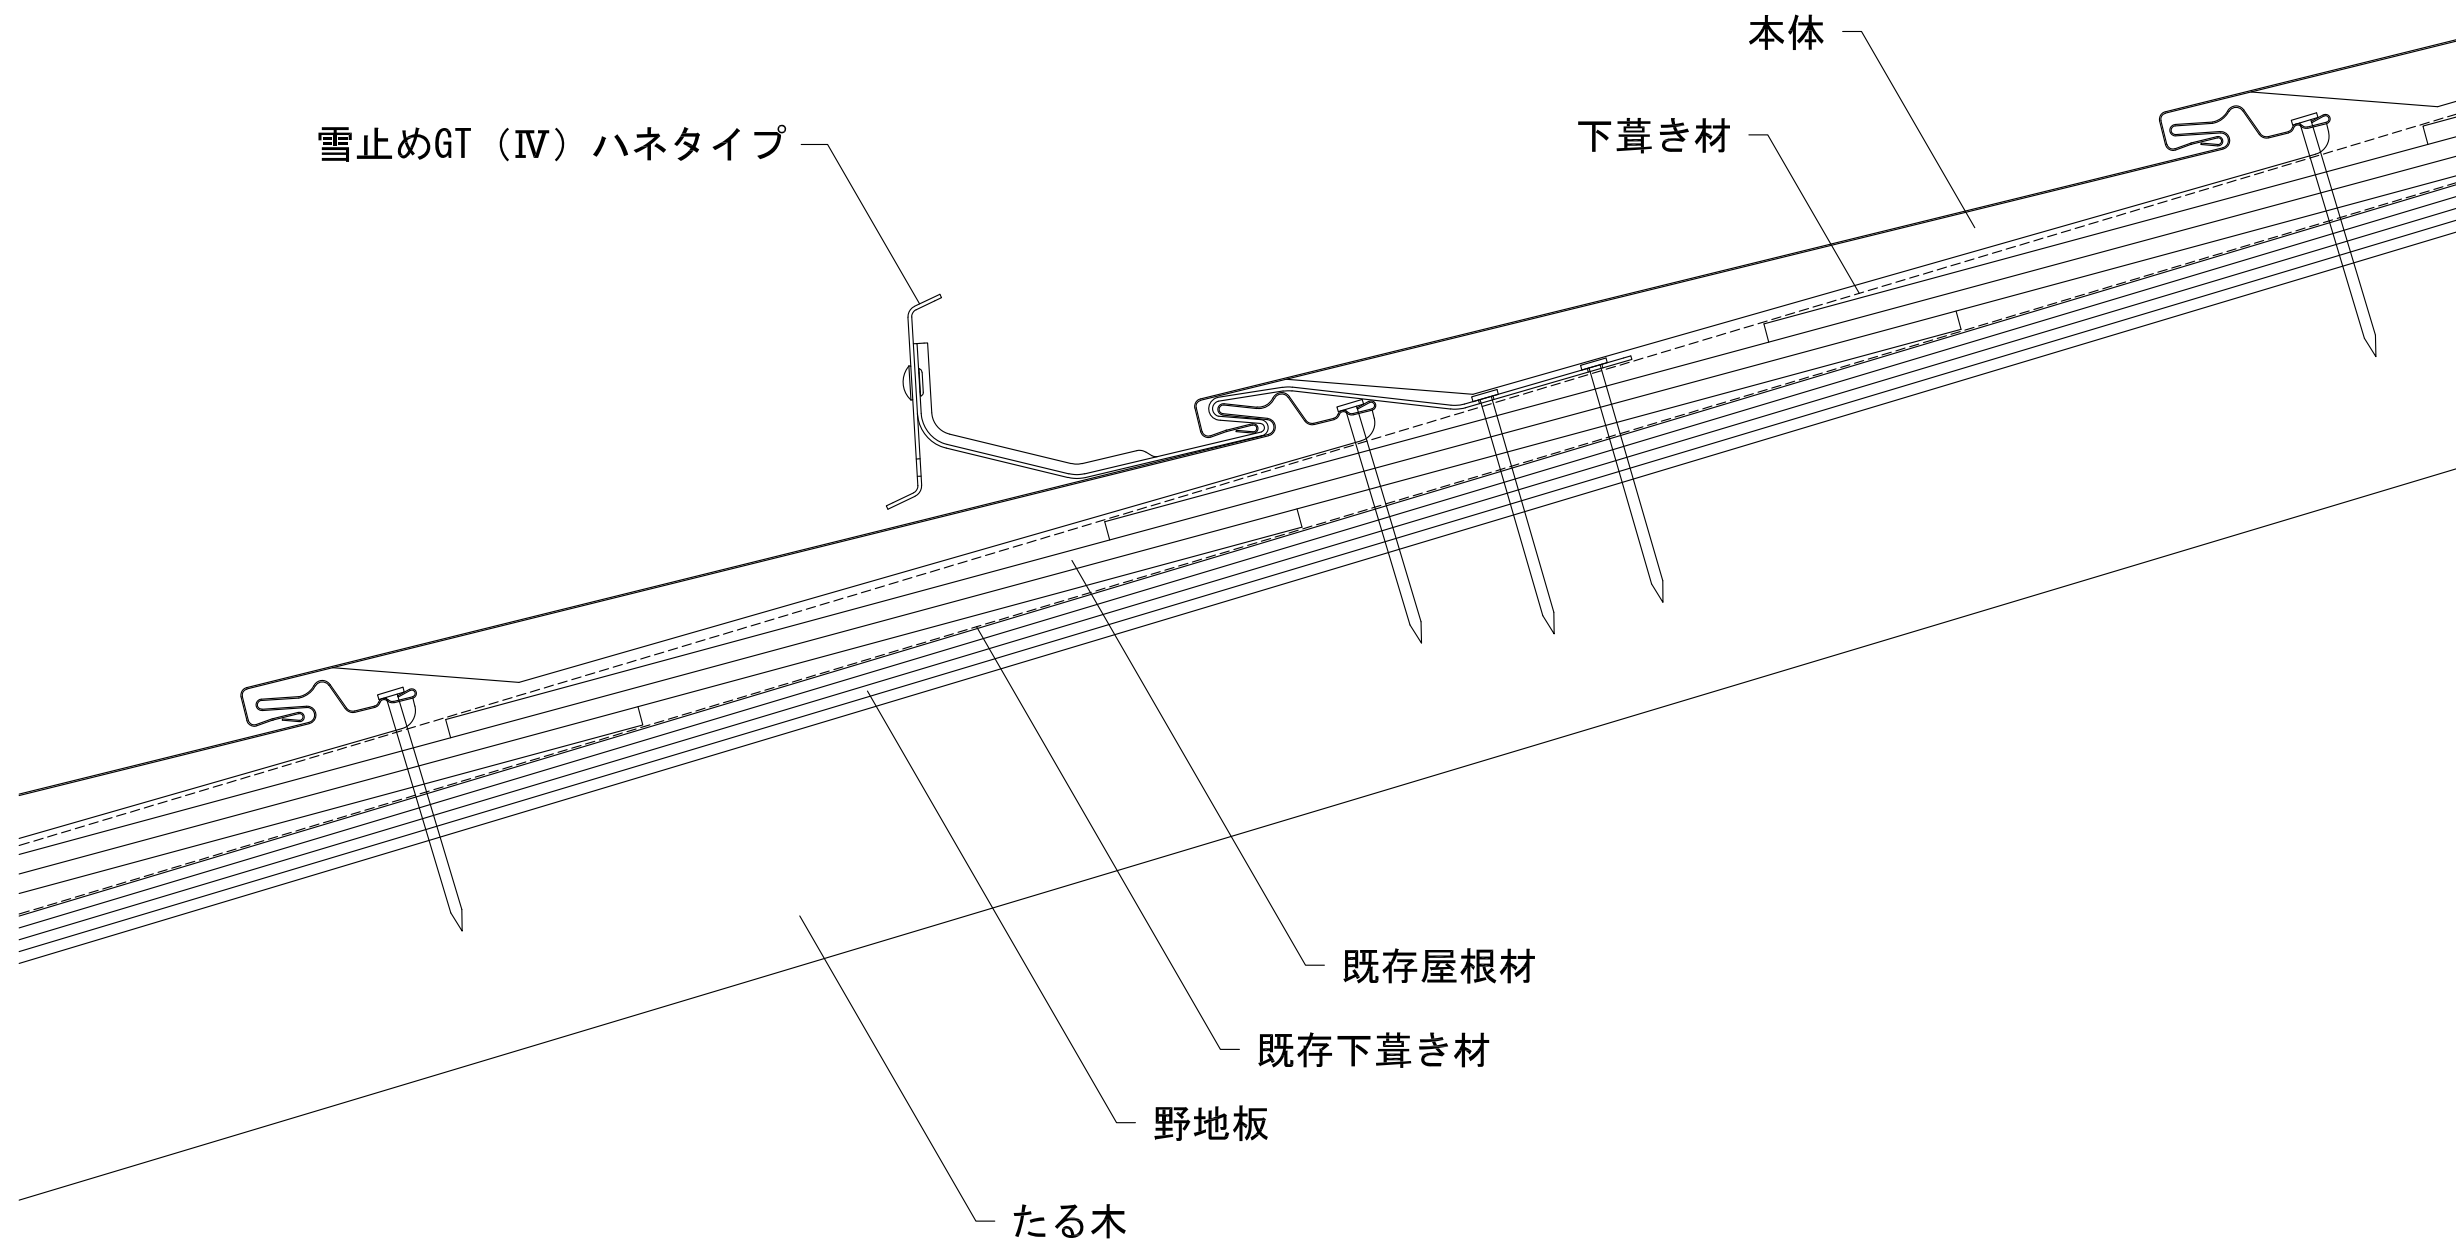

・勾配によって使用する下葺き材が異なりますので、施工前に下葺き材の種類を確認してください。

勾配	2.5寸～3.5寸未満	3.5寸以上
流れ長さ	7m以下	20m以下
下葺き材	粘着層付き改質アスファルトルーフィング	アスファルトルーフィング940以上

アイジー工業株式会社	アイジールーフシリーズ参考ディテール	名称	アイジールーフ スーパーガルテクト 改修 (直張工法) 雪止め (雪止めGT (IV) ハネタイプ)	単位	mm	縮尺	1/2 (A3)	図番	wr007-09-02	特記	
------------	--------------------	----	---	----	----	----	----------	----	-------------	----	--