


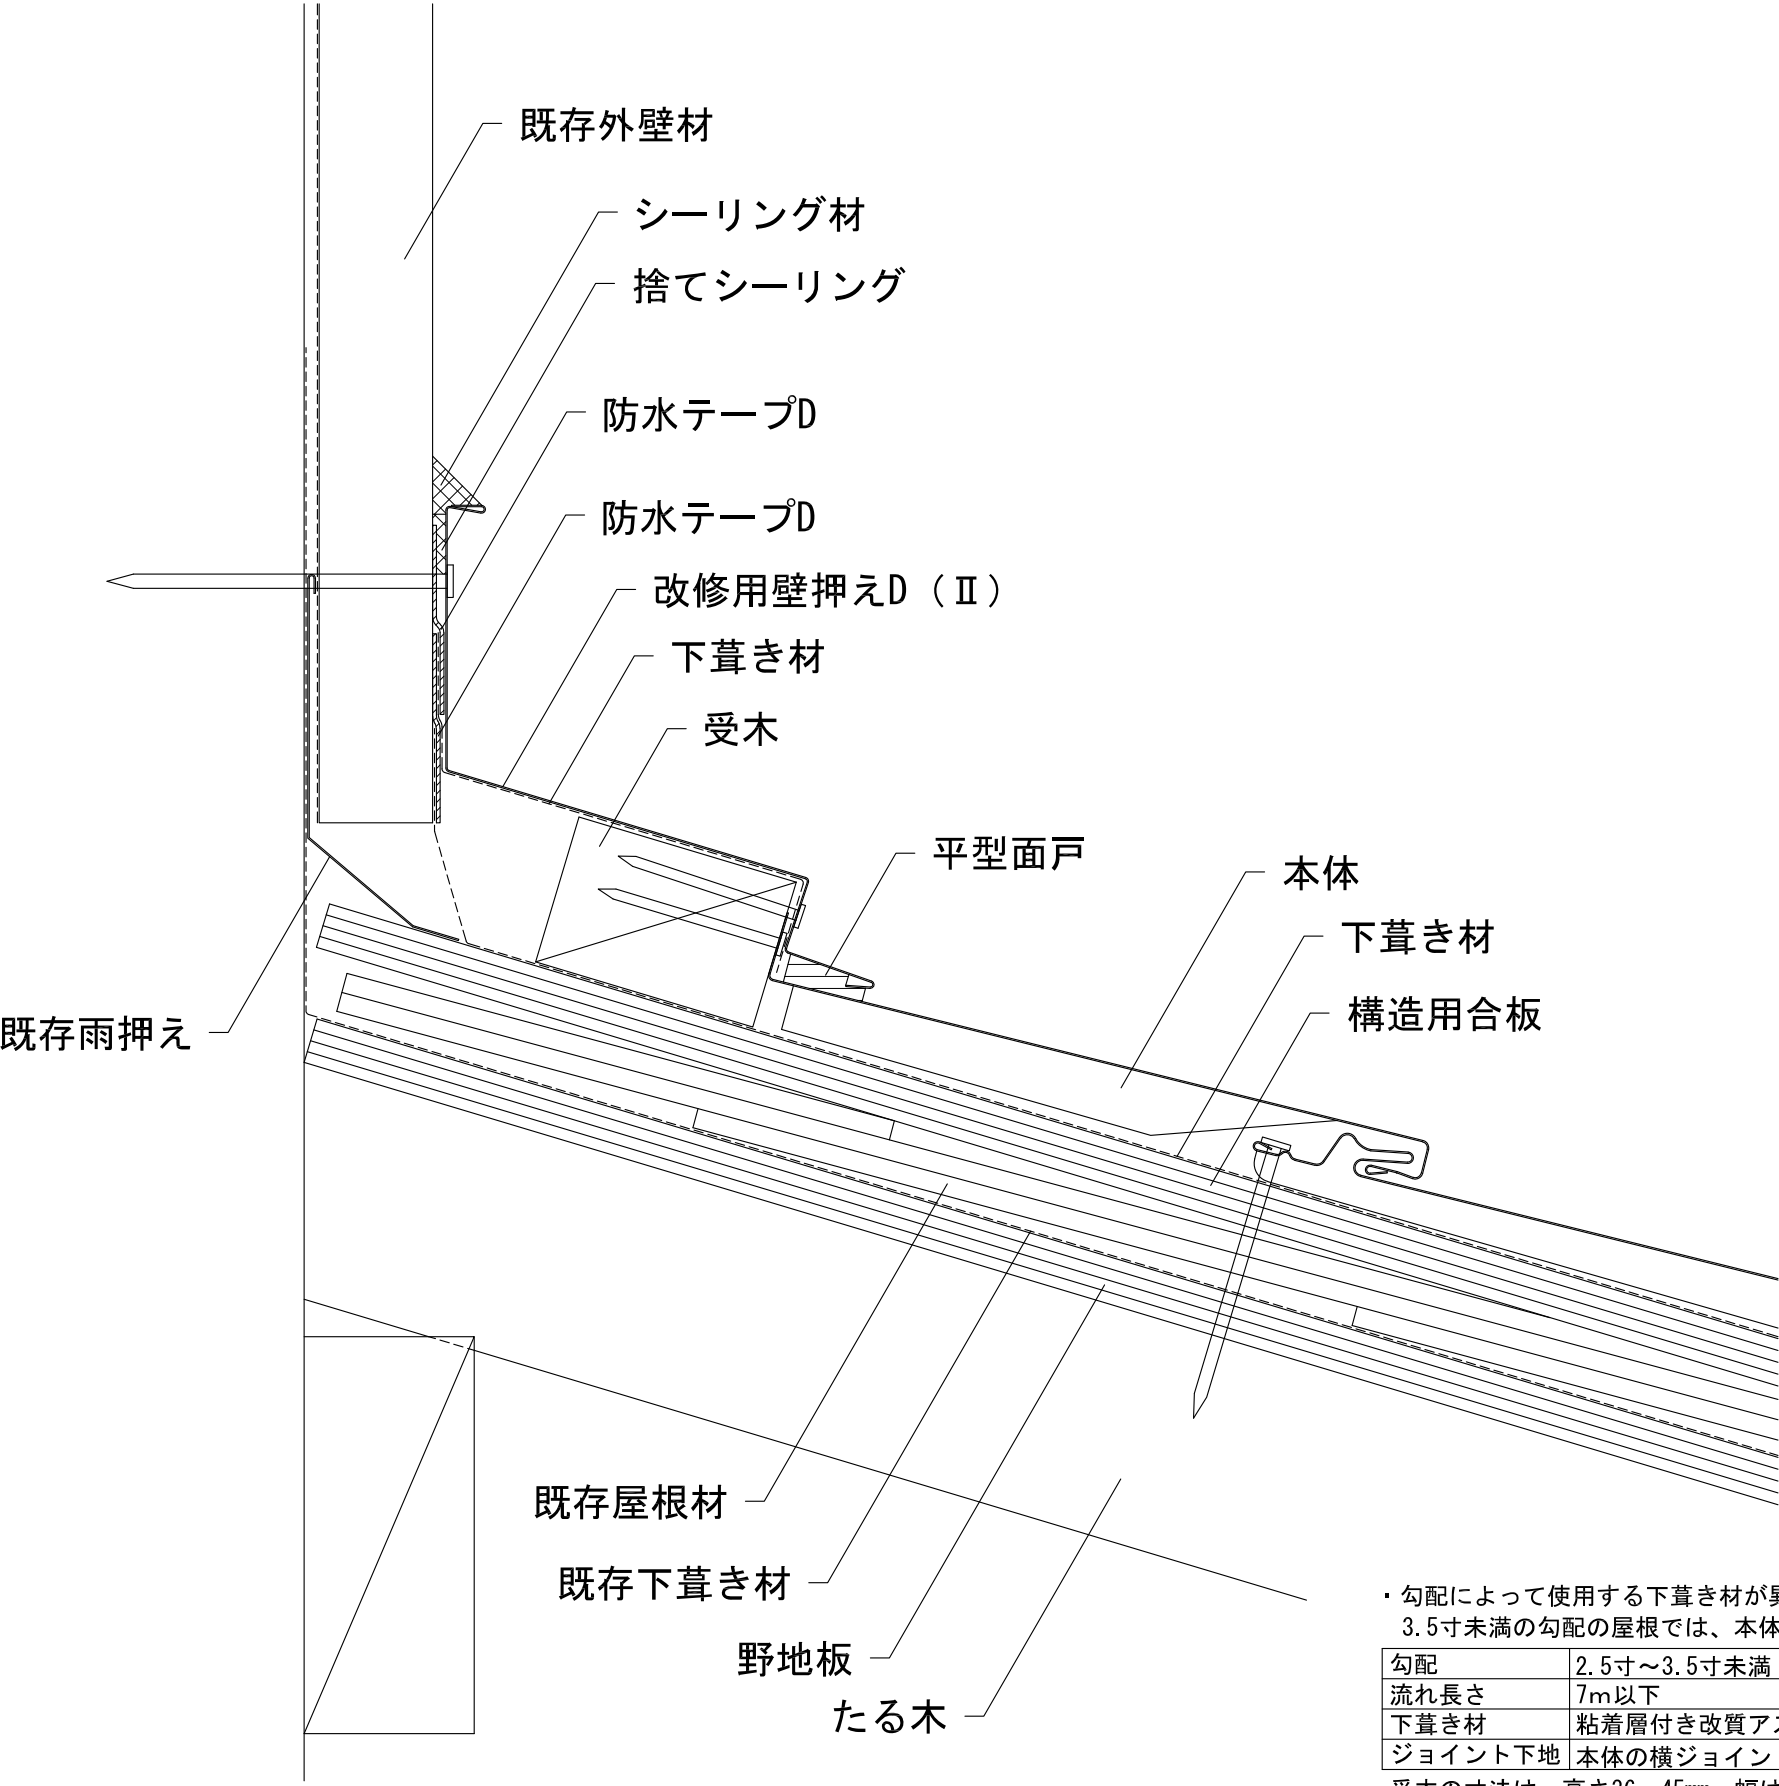

・勾配によって使用する下葺き材が異なりますので、施工前に下葺き材の種類を確認してください。  
3.5寸未満の勾配の屋根では、本体の横ジョイント部全てにジョイント下地を施工してください。

|         |                     |                |
|---------|---------------------|----------------|
| 勾配      | 2.5寸～3.5寸未満         | 3.5寸以上         |
| 流れ長さ    | 7m以下                | 20m以下          |
| 下葺き材    | 粘着層付き改質アスファルトルーフィング | 改質アスファルトルーフィング |
| ジョイント下地 | 本体の横ジョイント部に施工       | 無しも可           |

・受木の寸法は、高さ36～45mm、幅は60～80mmの範囲で選定してください。幅30～40mmの受木を使用する場合は、ダブルで施工してください。