


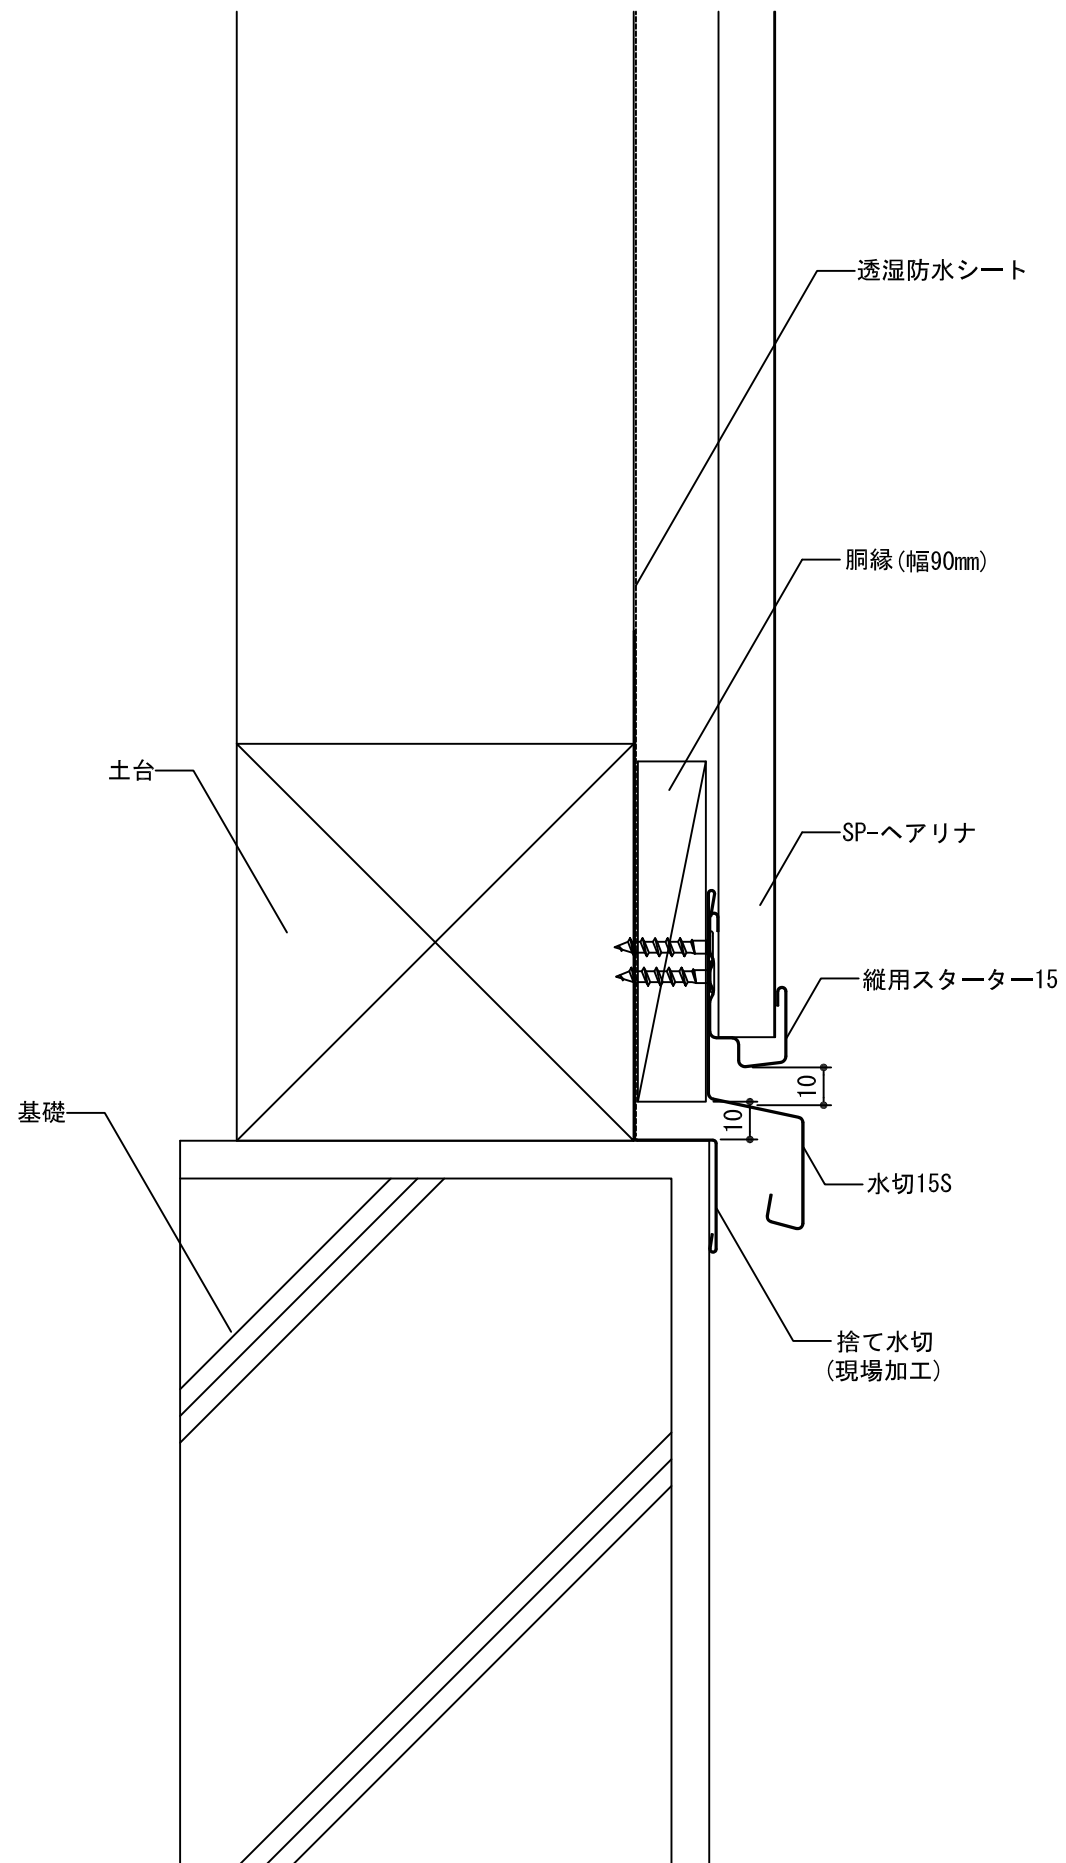

アイジー工業株式会社	アイジーサイディング参考ディテール	名称	SP-ヘアリナ 新築 土台02 (水切15S・縦用スターター-15)	単位	mm	縮尺	1/2 (A3)	図番	wt046-01-02	特記	
------------	-------------------	----	---------------------------------------	----	----	----	----------	----	-------------	----	--