


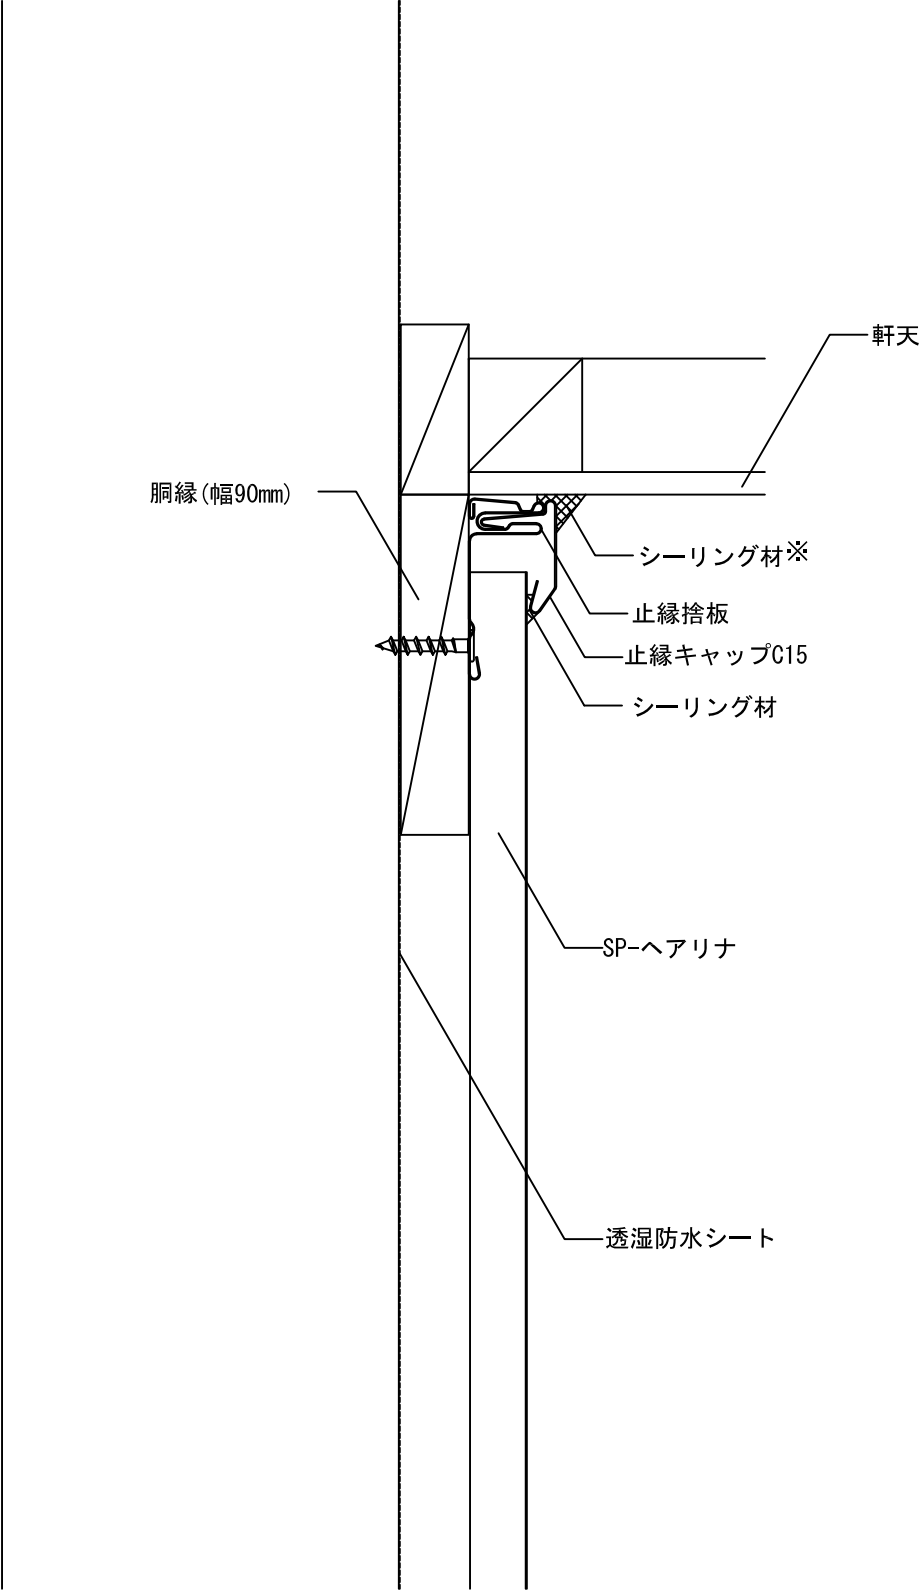

※ 軒の出が外壁表面から300mm以上の場合は、無しも可。

アイジー工業株式会社	アイジーサイディング参考ディテール	名 称	SP-ヘアリナ 新築 軒02 (止縁キャップC15・止縁捨板)	単 位	mm	縮 尺	1/2 (A3)	図 番	wt046-06-02	特 記	
------------	-------------------	--------	------------------------------------	--------	----	--------	----------	--------	-------------	--------	--