


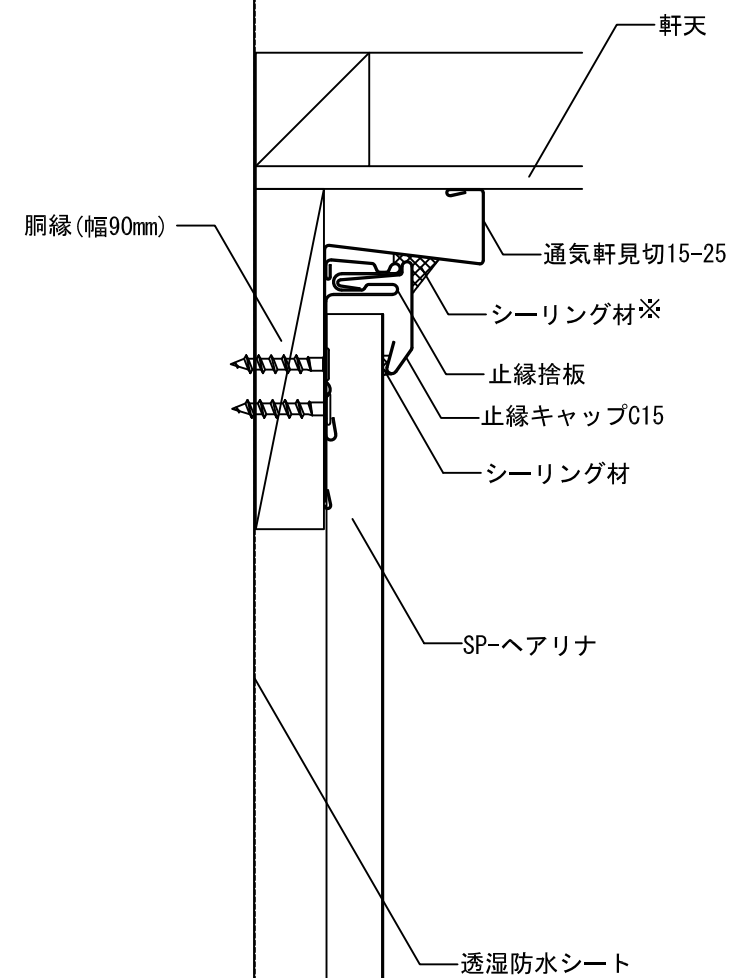

※ 軒の出が外壁表面から300mm以上の場合は、無しも可。

アイジー工業株式会社	アイジーサイディング参考ディテール	名称	SP-ヘアリナ 新築 軒04 (止縁キャップC15・止縁捨板・通気軒見切15-25)	単位	mm	縮尺	1/2 (A3)	図番	wt046-06-04	特記	
------------	-------------------	----	---	----	----	----	----------	----	-------------	----	--