


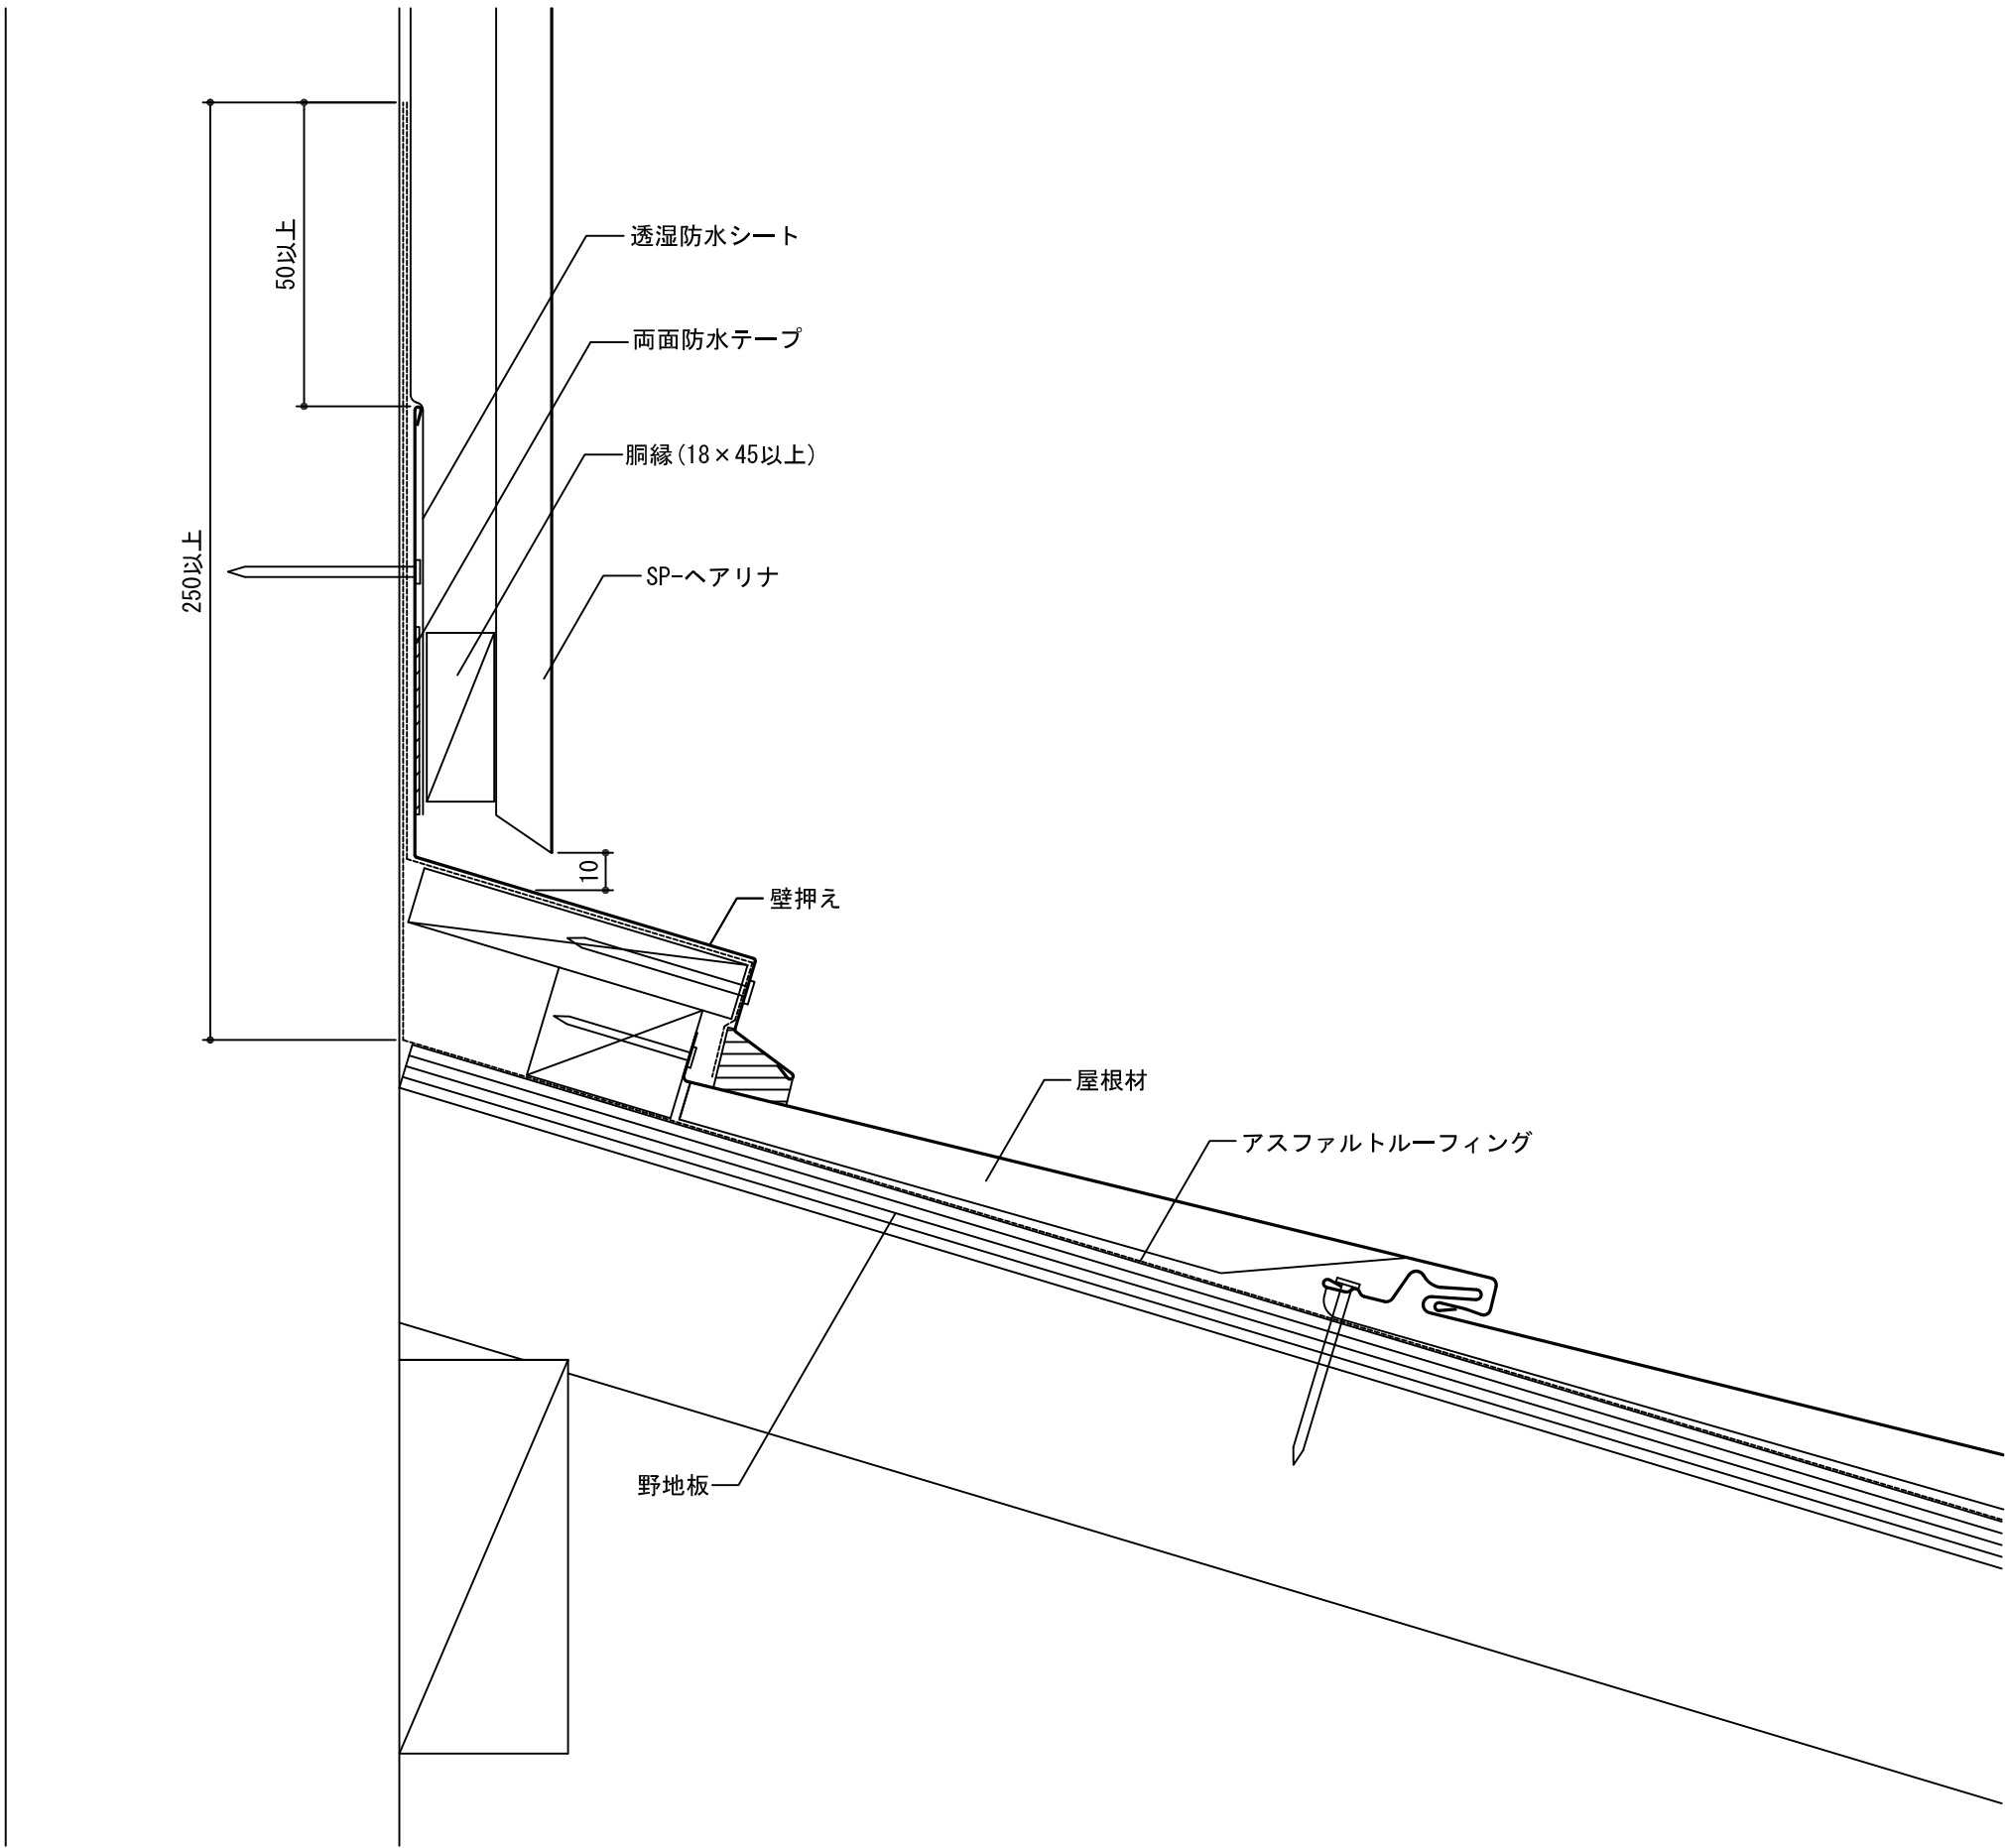

アイジー工業株式会社	アイジーサイディング参考ディテール	名称	SP-ヘアリナ 新築 下屋見切り01	単位	mm	縮尺	1/2 (A3)	図番	wt046-07-01	特記	
------------	-------------------	----	-----------------------	----	----	----	----------	----	-------------	----	--