


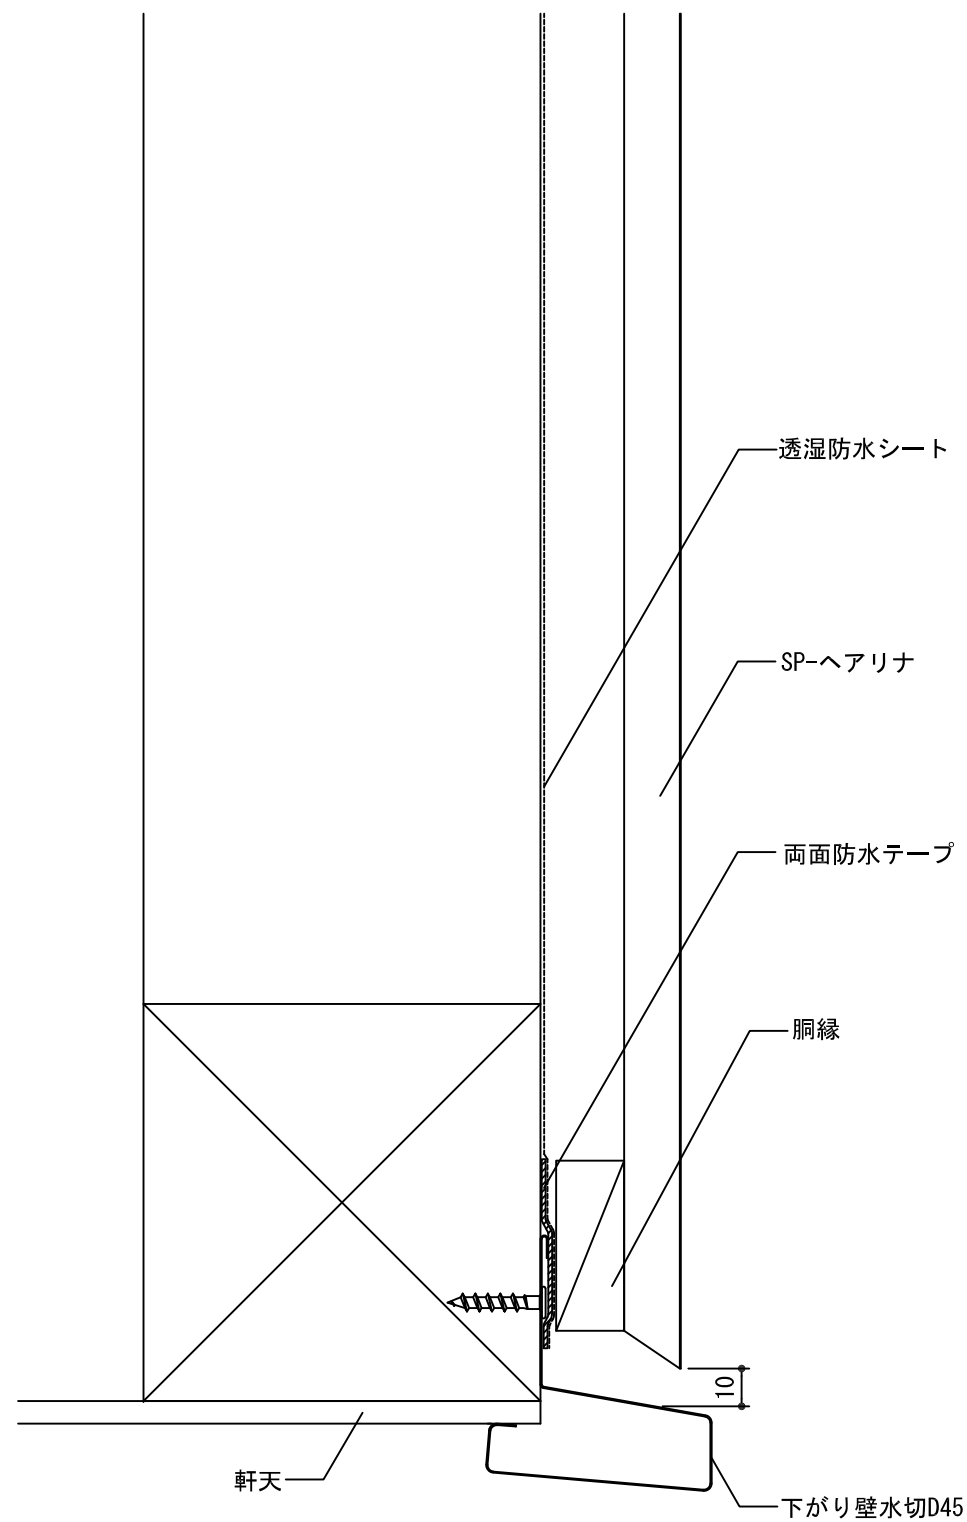

アイジー工業株式会社	アイジーサイディング参考ディテール	名称	SP-ヘアリナ 新築 下がり壁01 (下がり壁水切D45)	単位	mm	縮尺	1/2 (A3)	図番	wt046-09-01	特記	
------------	-------------------	----	----------------------------------	----	----	----	----------	----	-------------	----	--