


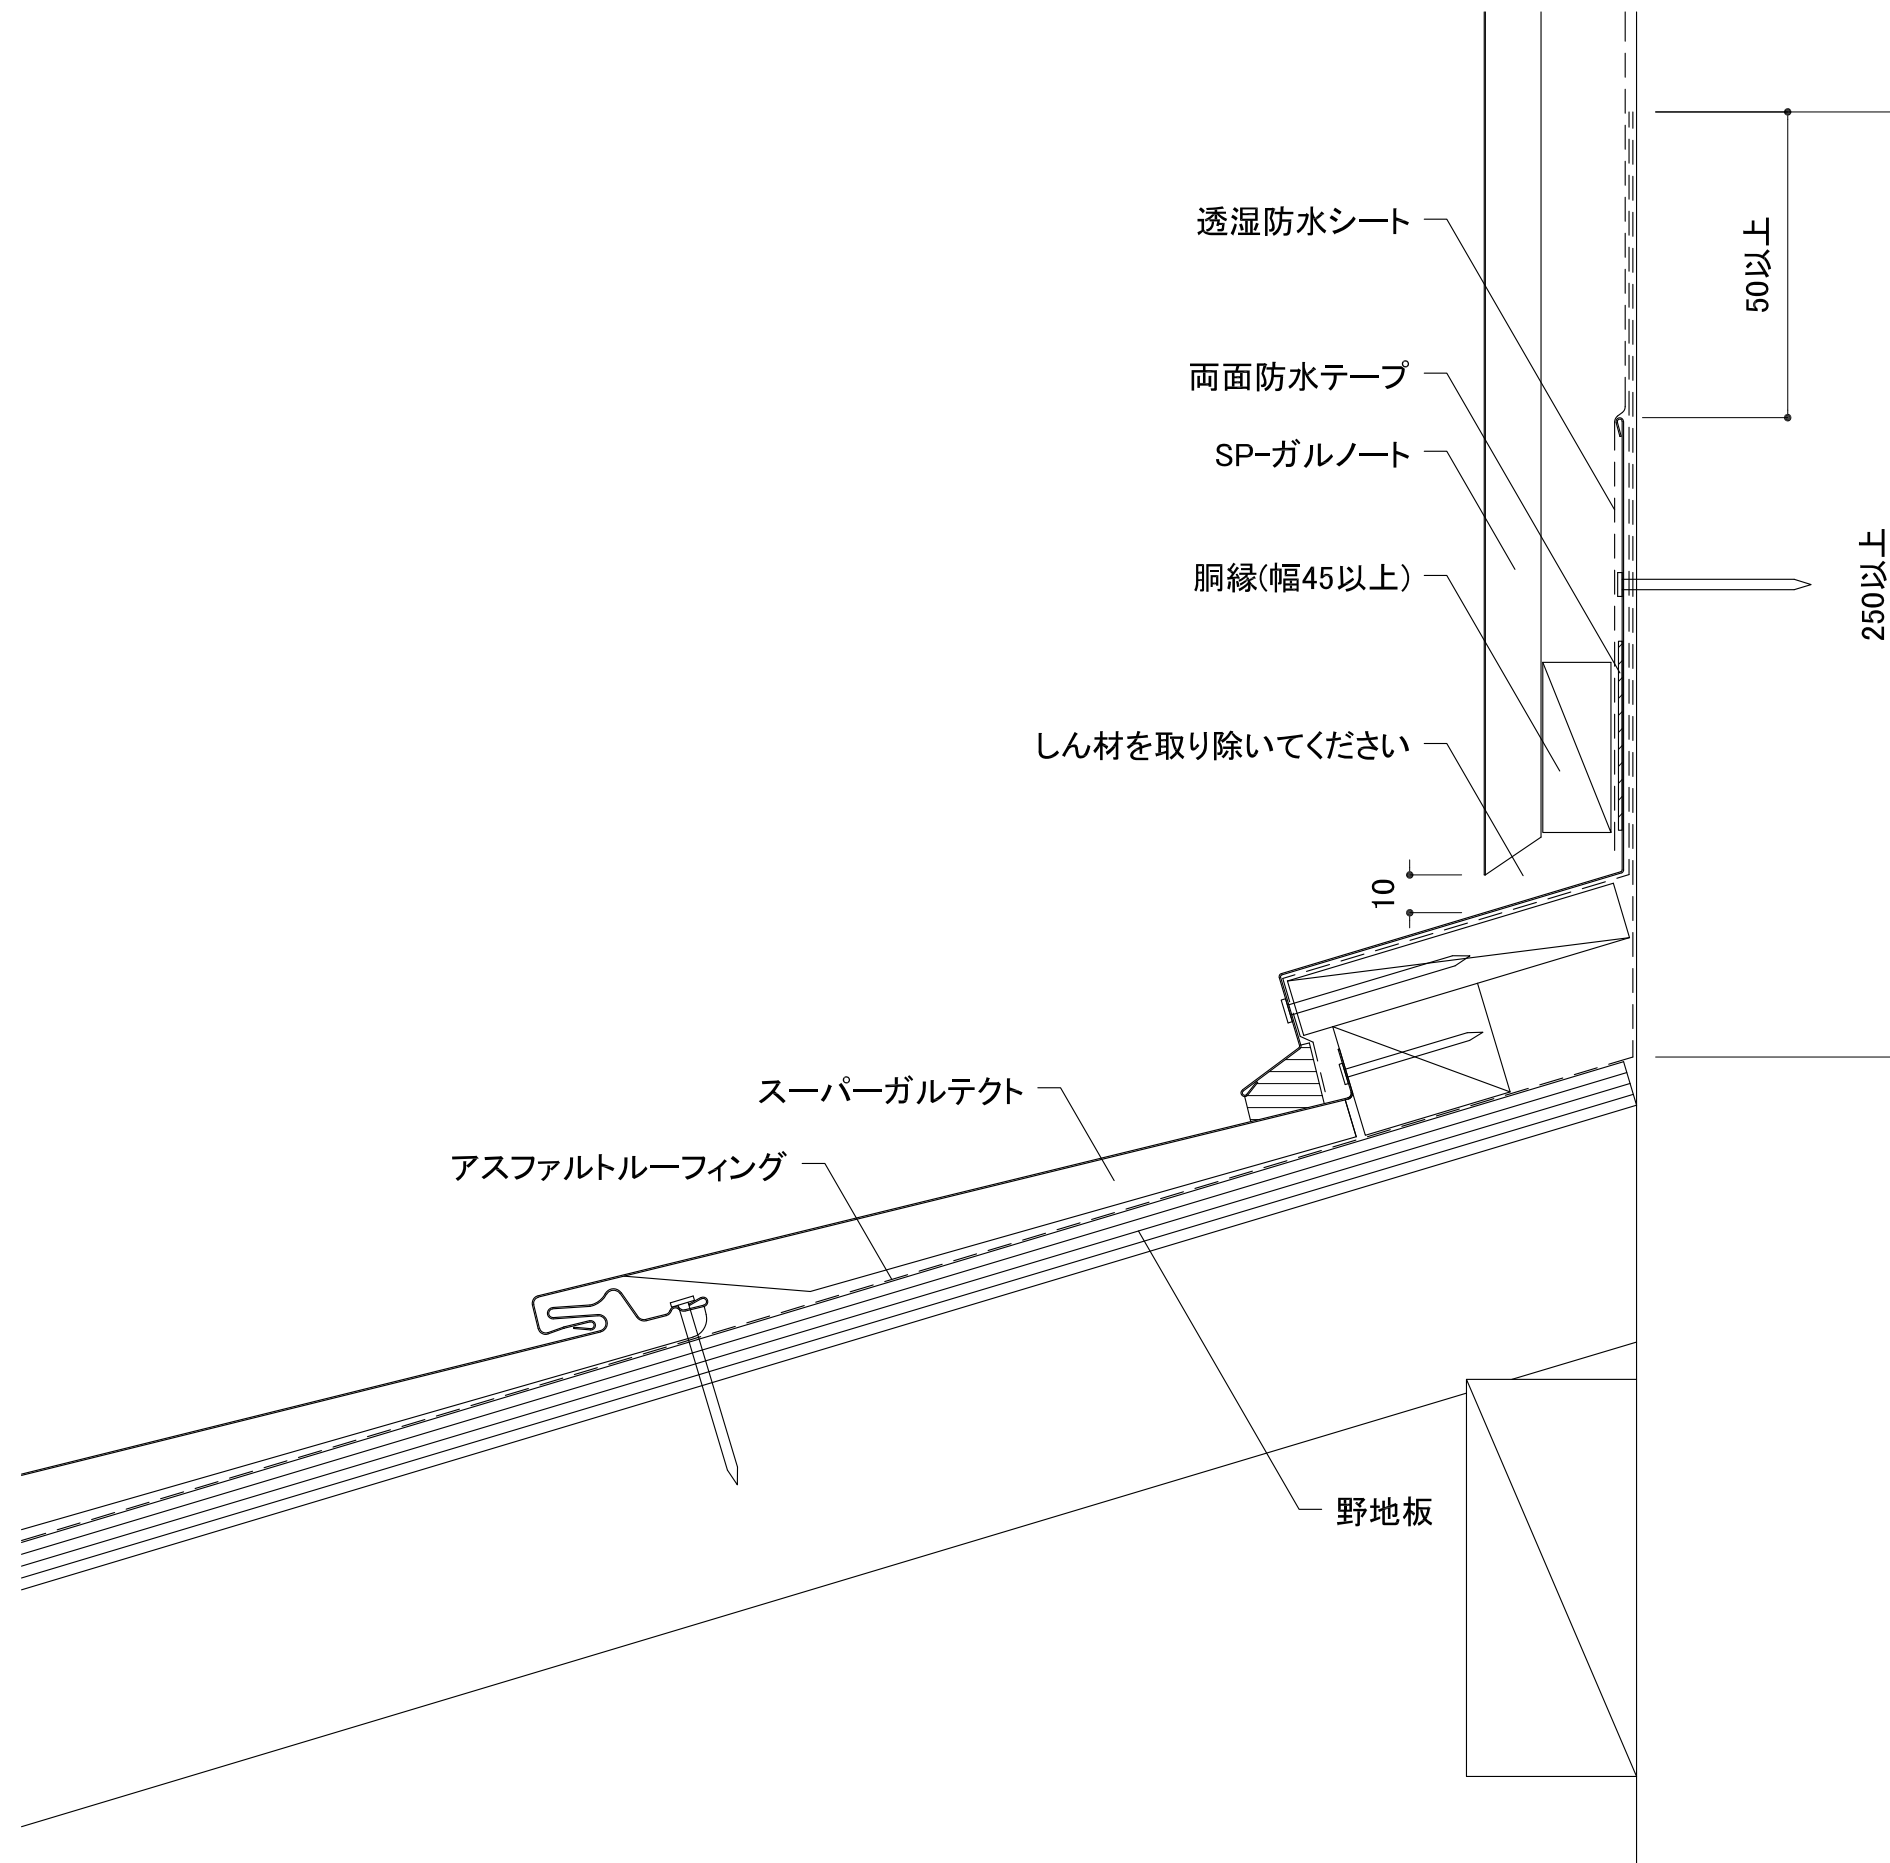

アイジー工業株式会社	アイジーサイディング参考ディテール	名	称SP-ガルノート 新築 下屋見切り01	単	位mm	縮	尺1:2 (A3)	図	番wt047-07-01	特	記
------------	-------------------	---	-------------------------	---	-----	---	-----------	---	--------------	---	---