


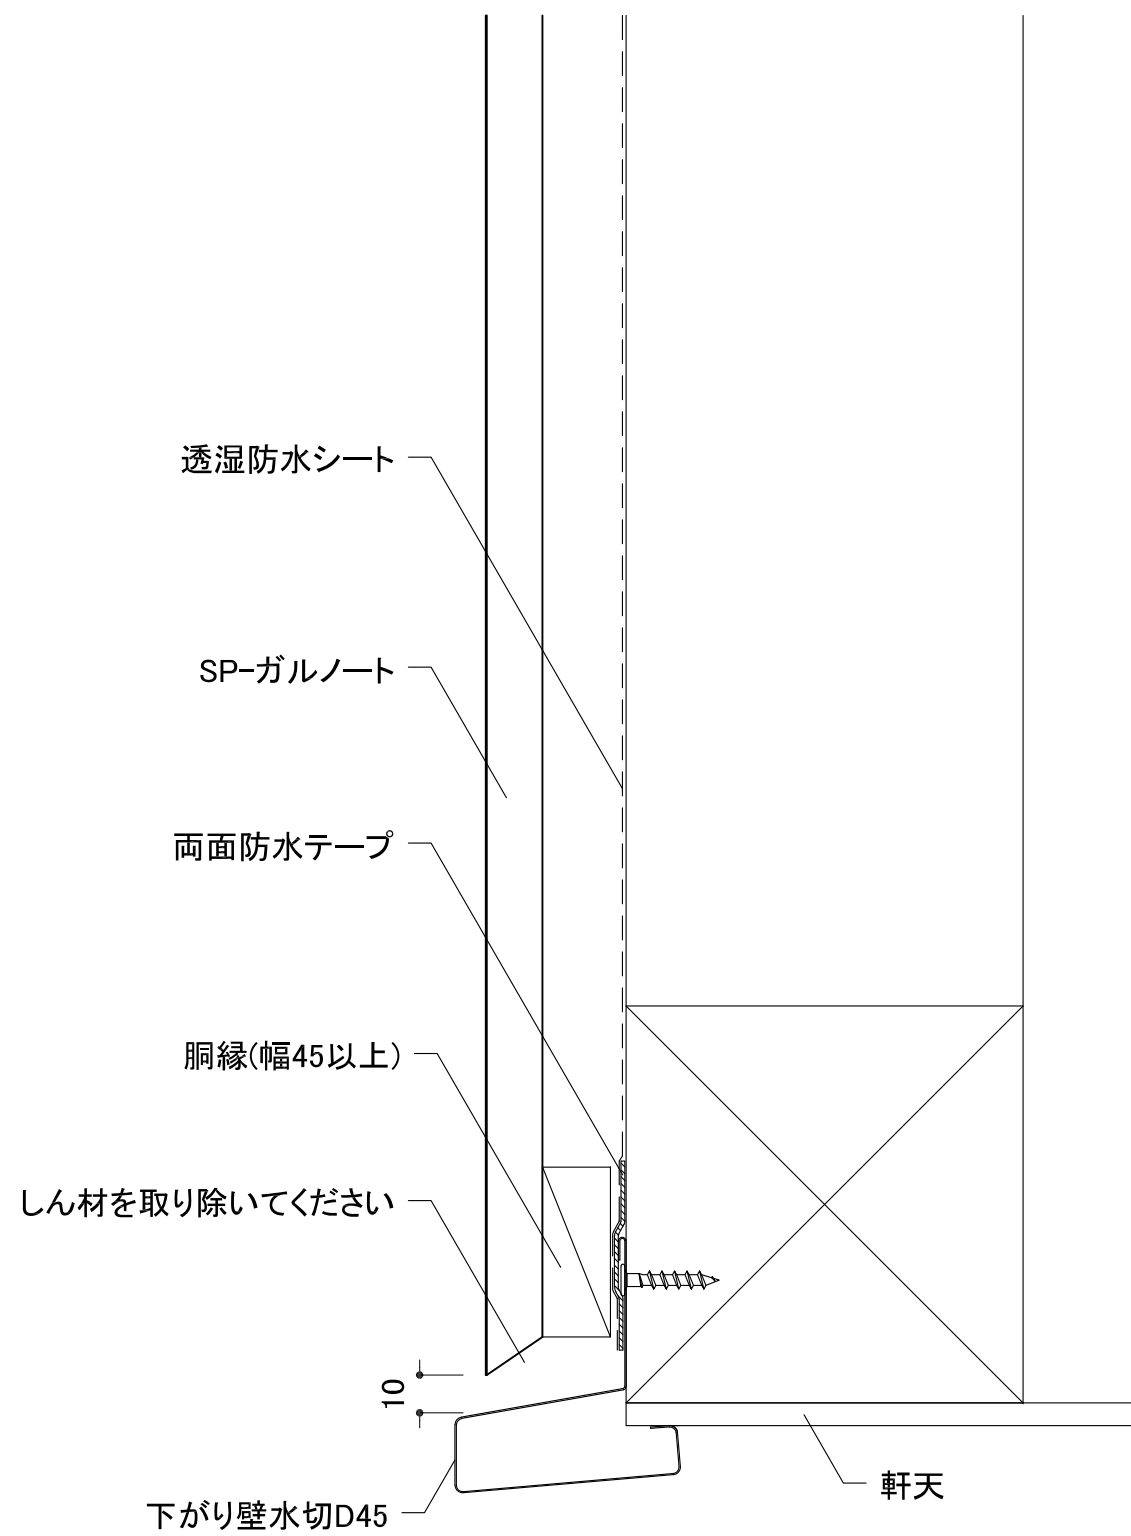

アイジー工業株式会社	アイジーサイディング参考ディテール	名 称	SP-ガルノート 新築 下がり壁01 (下がり壁水切D45)	単 位	mm	縮 尺	1:2 (A3)	図 番	wt047-09-01	特 記	-----
------------	-------------------	--------	-----------------------------------	--------	----	--------	----------	--------	-------------	--------	-------