


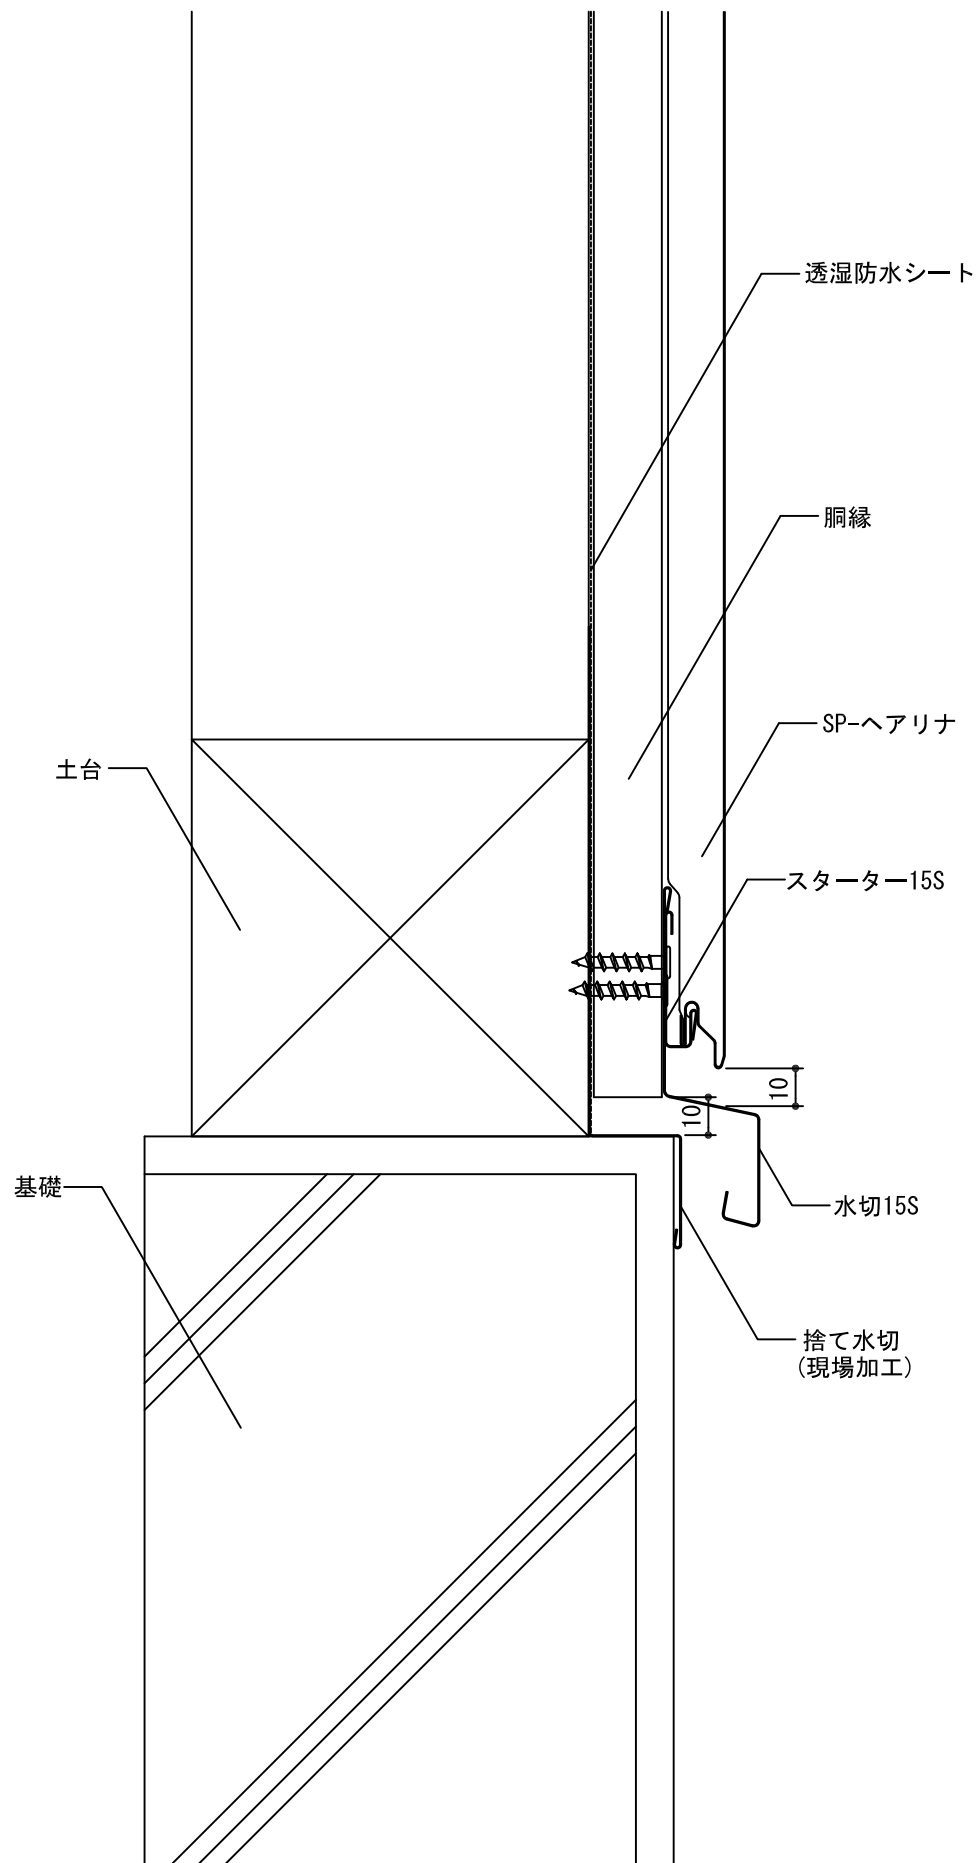

アイジー工業株式会社	アイジーサイディング参考ディテール	名称	SP-ヘアリナ 新築 土台01 (水切15S・スターター15S)	単位	mm	縮尺	1/2 (A3)	図番	wy046-01-01	特記	
------------	-------------------	----	-------------------------------------	----	----	----	----------	----	-------------	----	--