


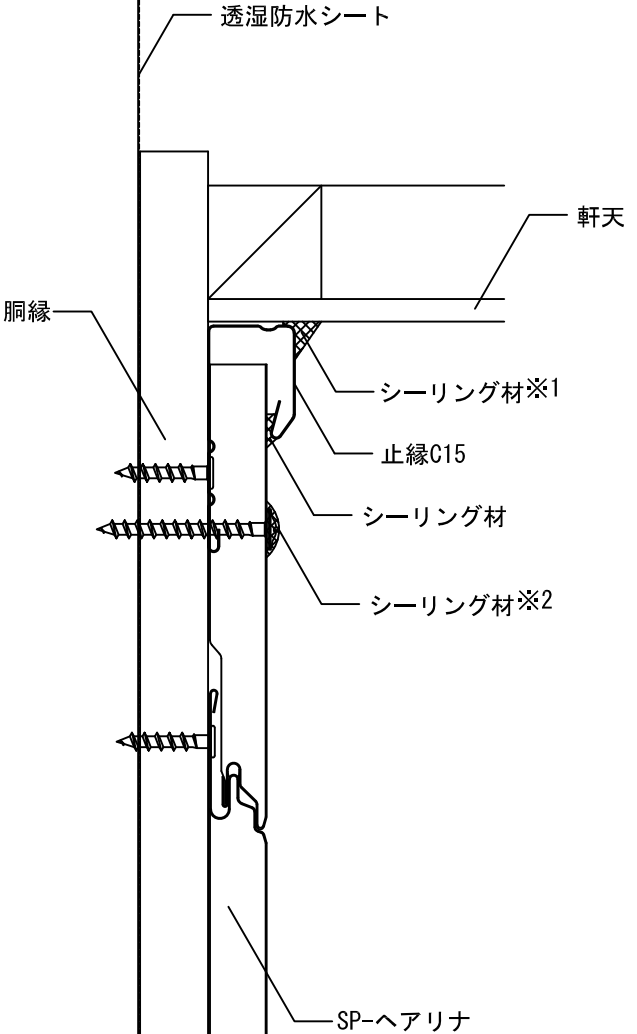

※1 軒の出が外壁表面から300mm以上の場合は、無しも可。
※2 くぎまたはねじ頭には、シーリング材の代わりにタッチアップペイントでの塗装も可。

アイジー工業株式会社	アイジーサイディング参考ディテール	名称	SP-ヘアリナ 新築 軒01（止縁C15）	単位	mm	縮尺	1/2（A3）	図番	wy046-06-01	特記	
------------	-------------------	----	--------------------------	----	----	----	---------	----	-------------	----	--