


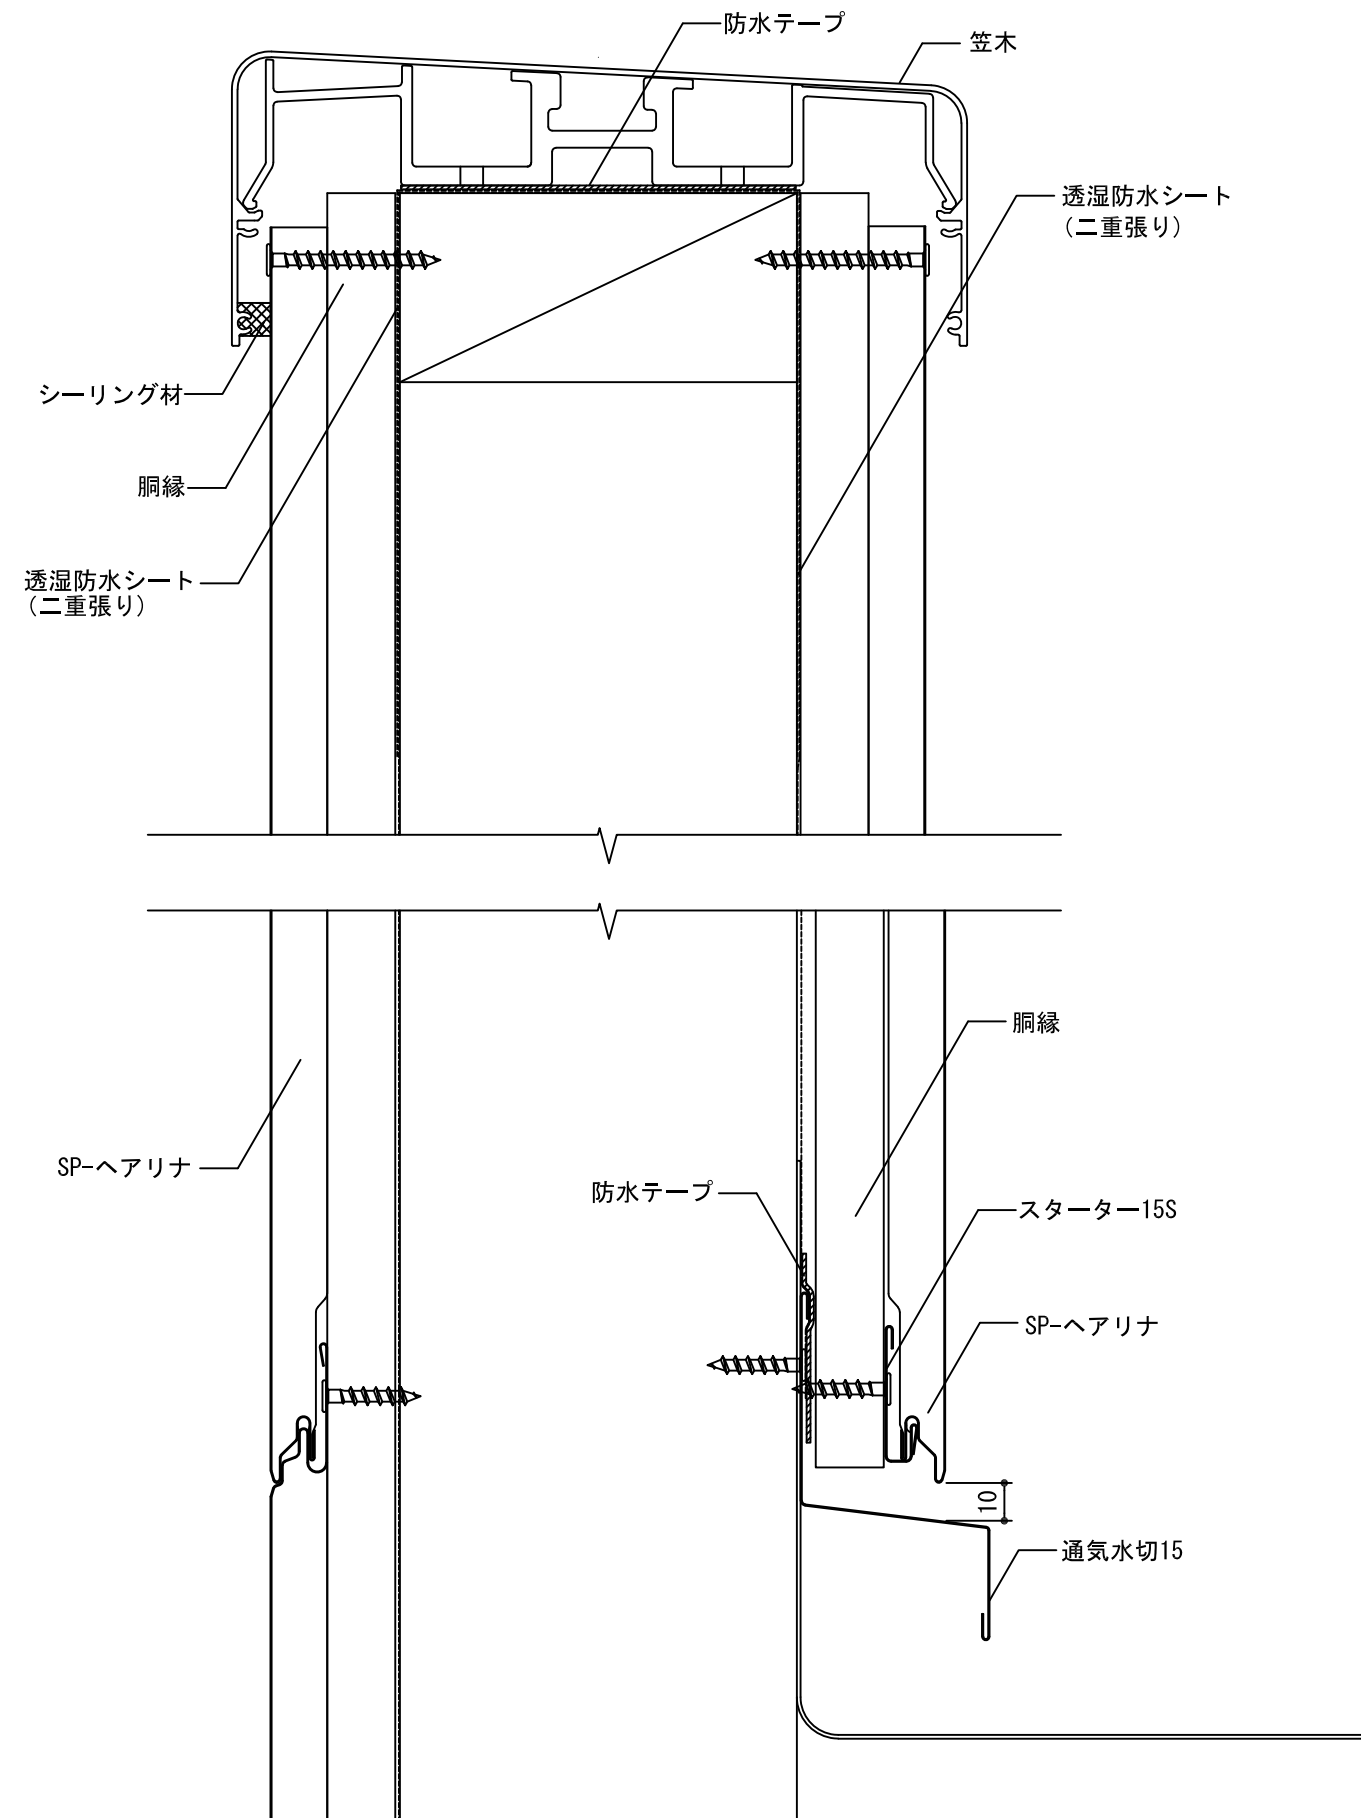

アイジー工業株式会社	アイジーサイディング参考ディテール	名称 SP-ヘアリナ 新築 笠木 (通気水切15・スターター15S)	単位 mm	縮尺 1/2 (A3)	図番 wy046-08-01	特記	
------------	-------------------	--	----------	----------------	-------------------	----	--