


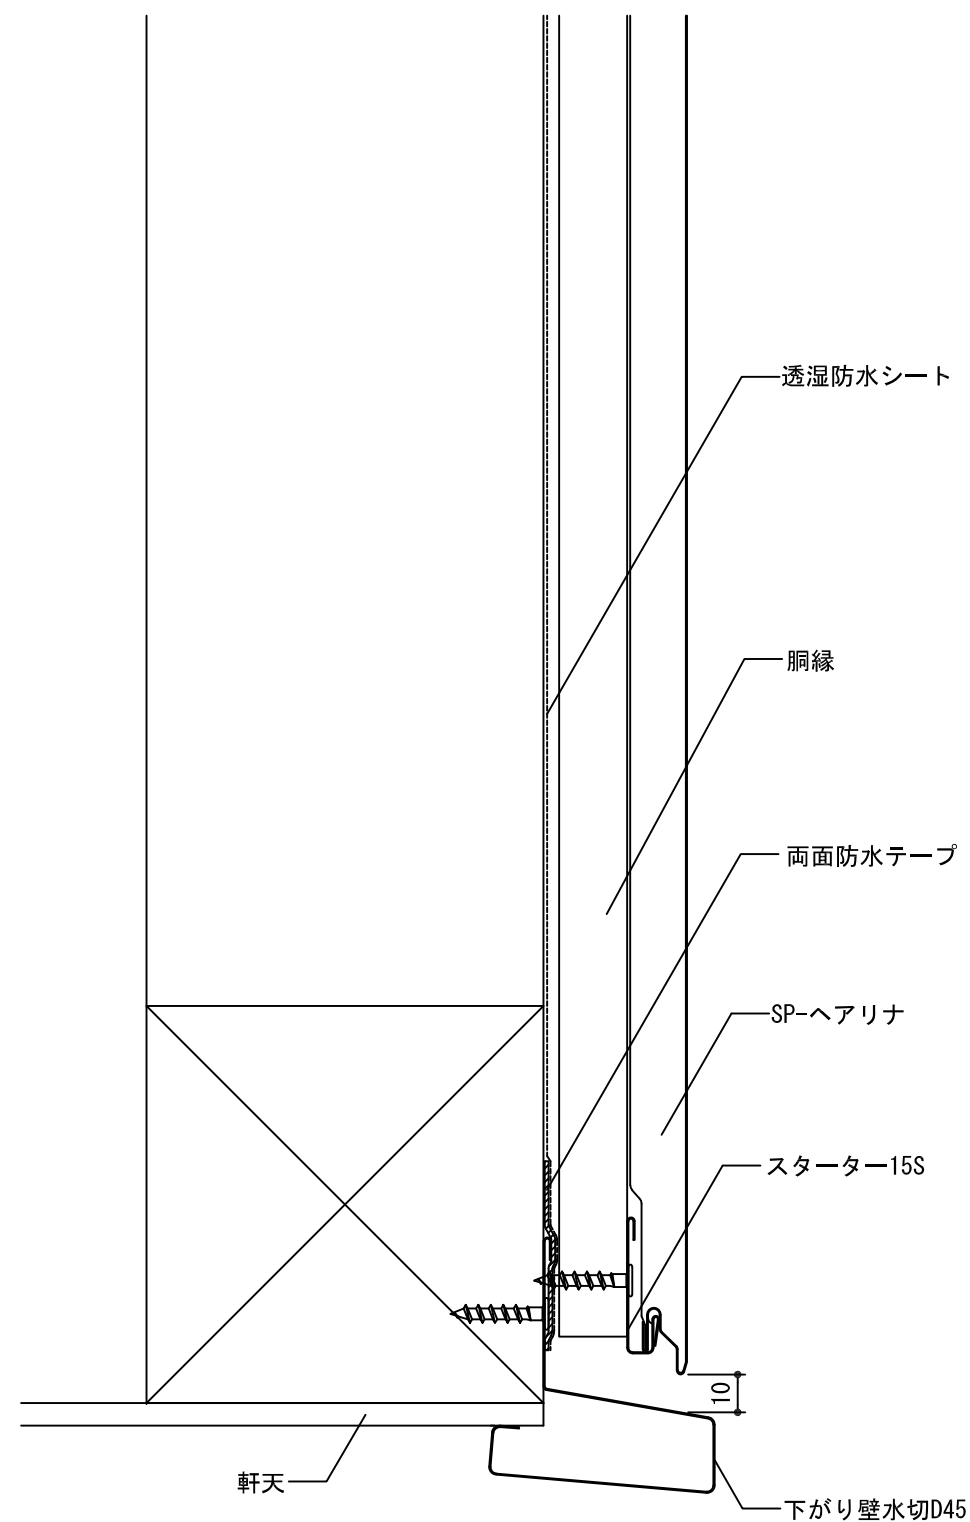

アイジー工業株式会社	アイジーサイディング参考ディテール	名称 SP-ヘアリナ 新築 下がり壁02(下がり壁水切D45・スターター15S)	単位	mm	縮尺	1/2 (A3)	図番	wy046-09-02	特記	
------------	-------------------	--	----	----	----	----------	----	-------------	----	--