



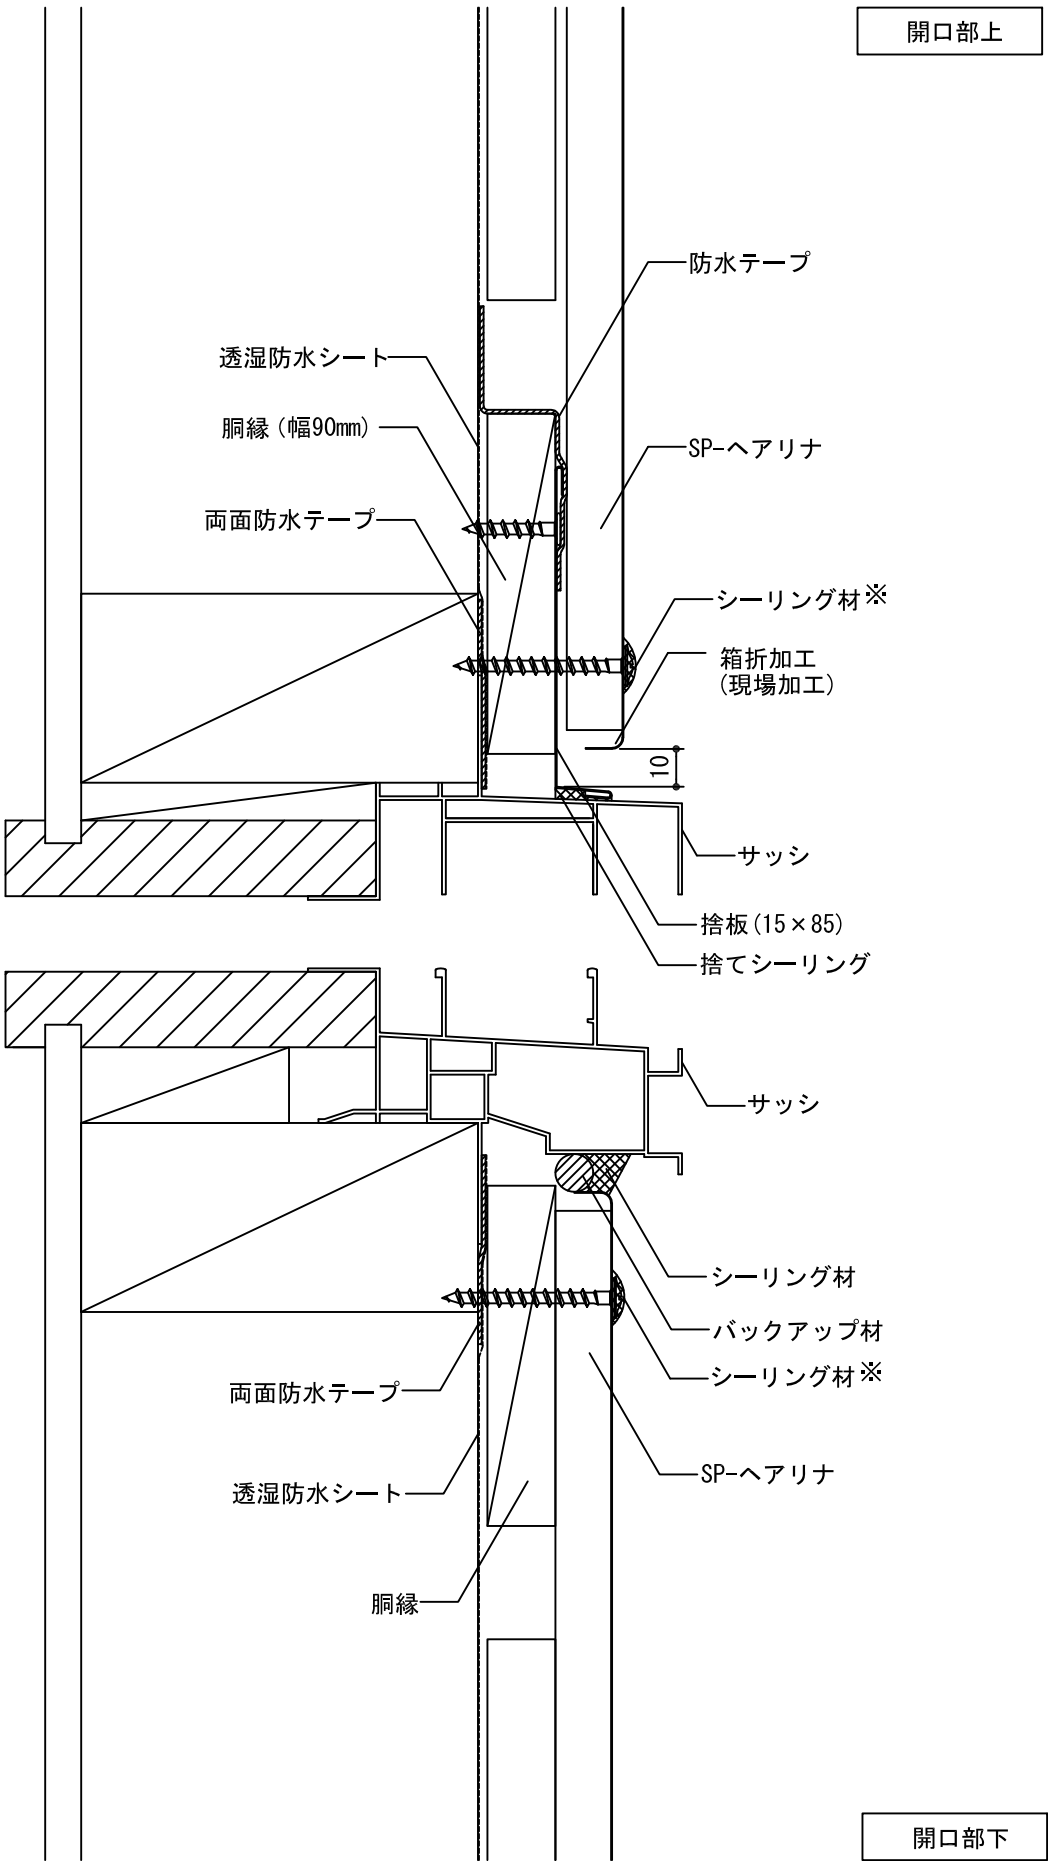

開口部左右

[!] 注意：しん材にシーリングは接着しません。
必ず箱折加工をしてください。

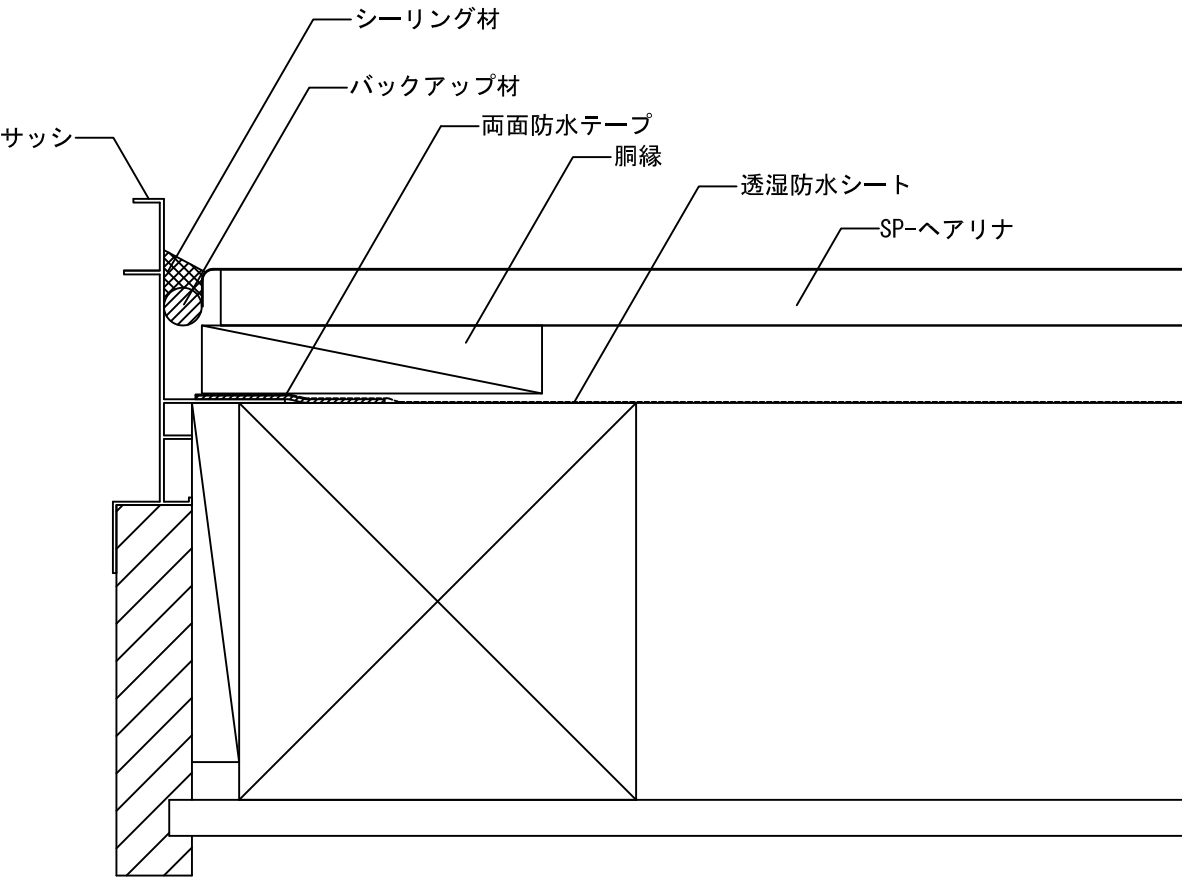

※ くぎまたはねじ頭には、シーリング材の代わりにタッチアップペイントでの塗装も可。

アイジー工業株式会社	アイジーサイディング参考ディテール	名称 SP-ヘアリナ 新築 開口部03 (捨板 (15×85) [箱折シーリング仕様])	単位	mm	縮尺	1/2 (A3)	図番	wy046-10-03	特記	
------------	-------------------	--	----	----	----	----------	----	-------------	----	--