


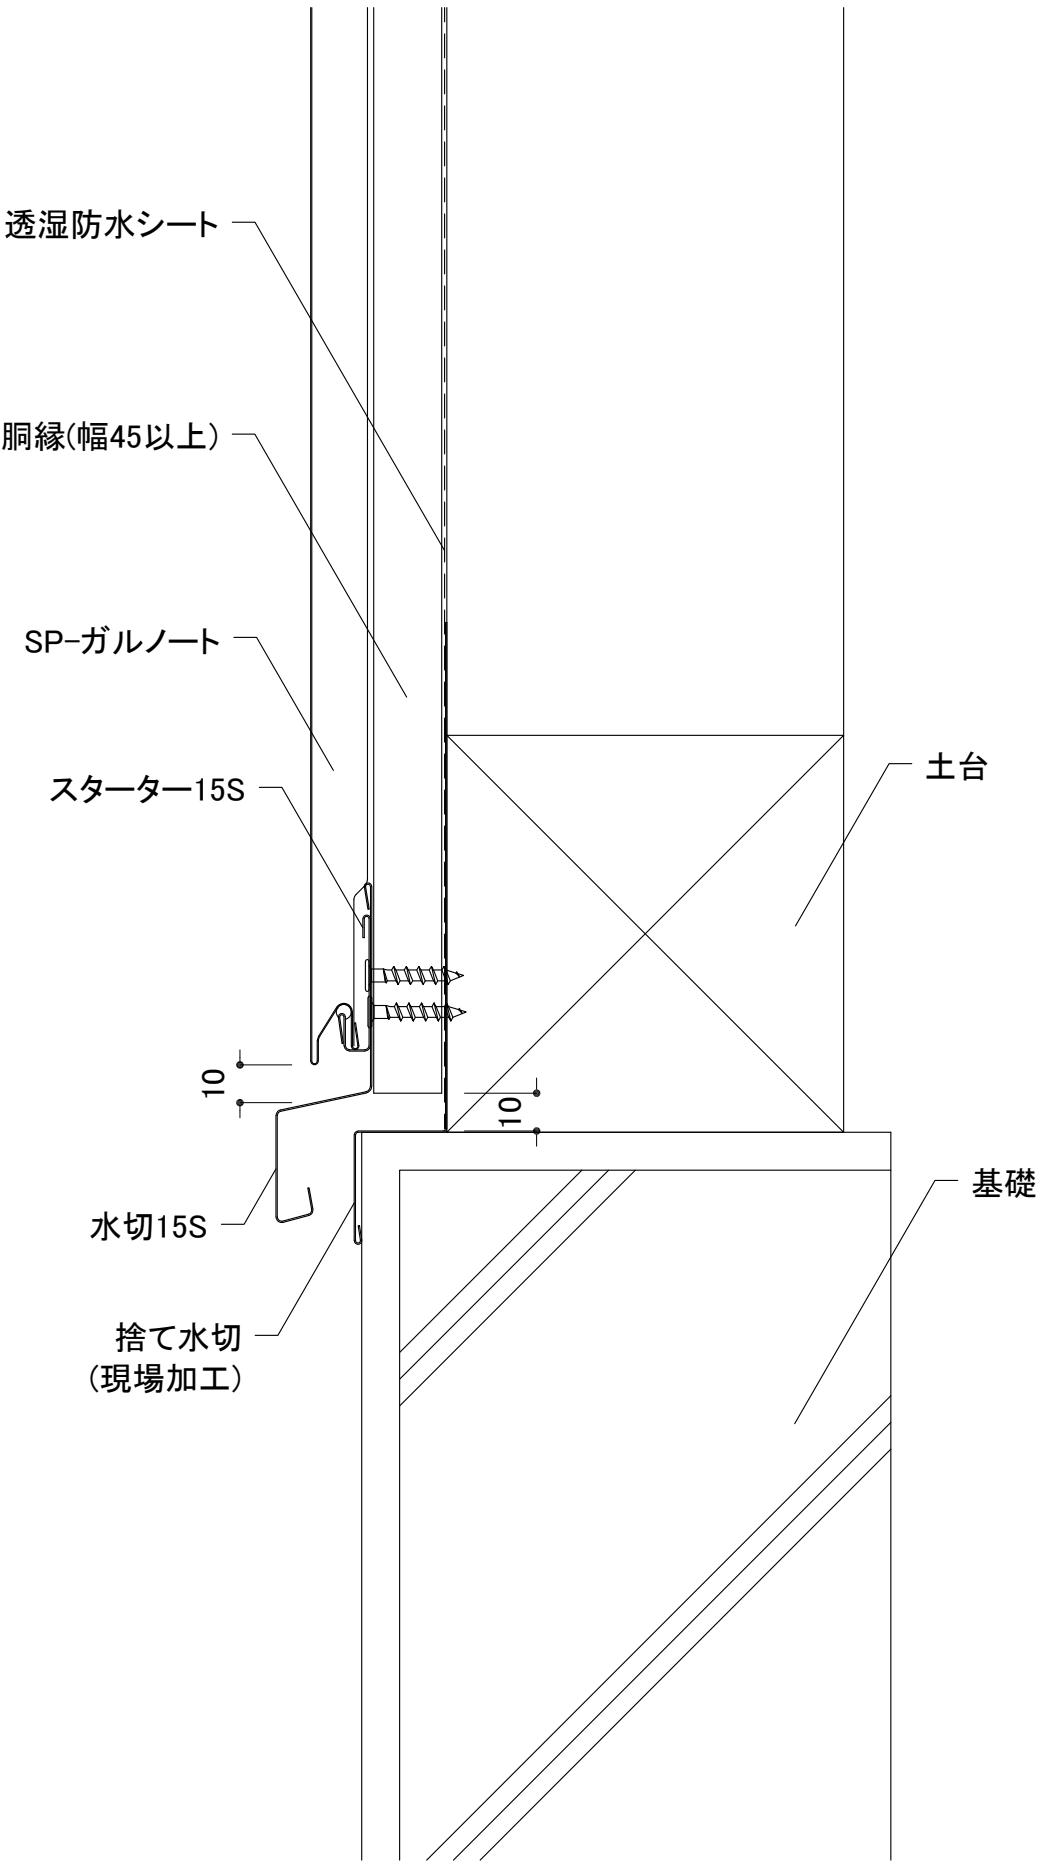

アイジー工業株式会社	アイジーサイディング参考ディテール	名称 SP-ガルノート 新築 土台02 (水切15S・スターター15S)	単位	mm	縮尺	1:2 (A3)	図番	wy047-01-02	特記	
------------	-------------------	--	----	----	----	----------	----	-------------	----	--