


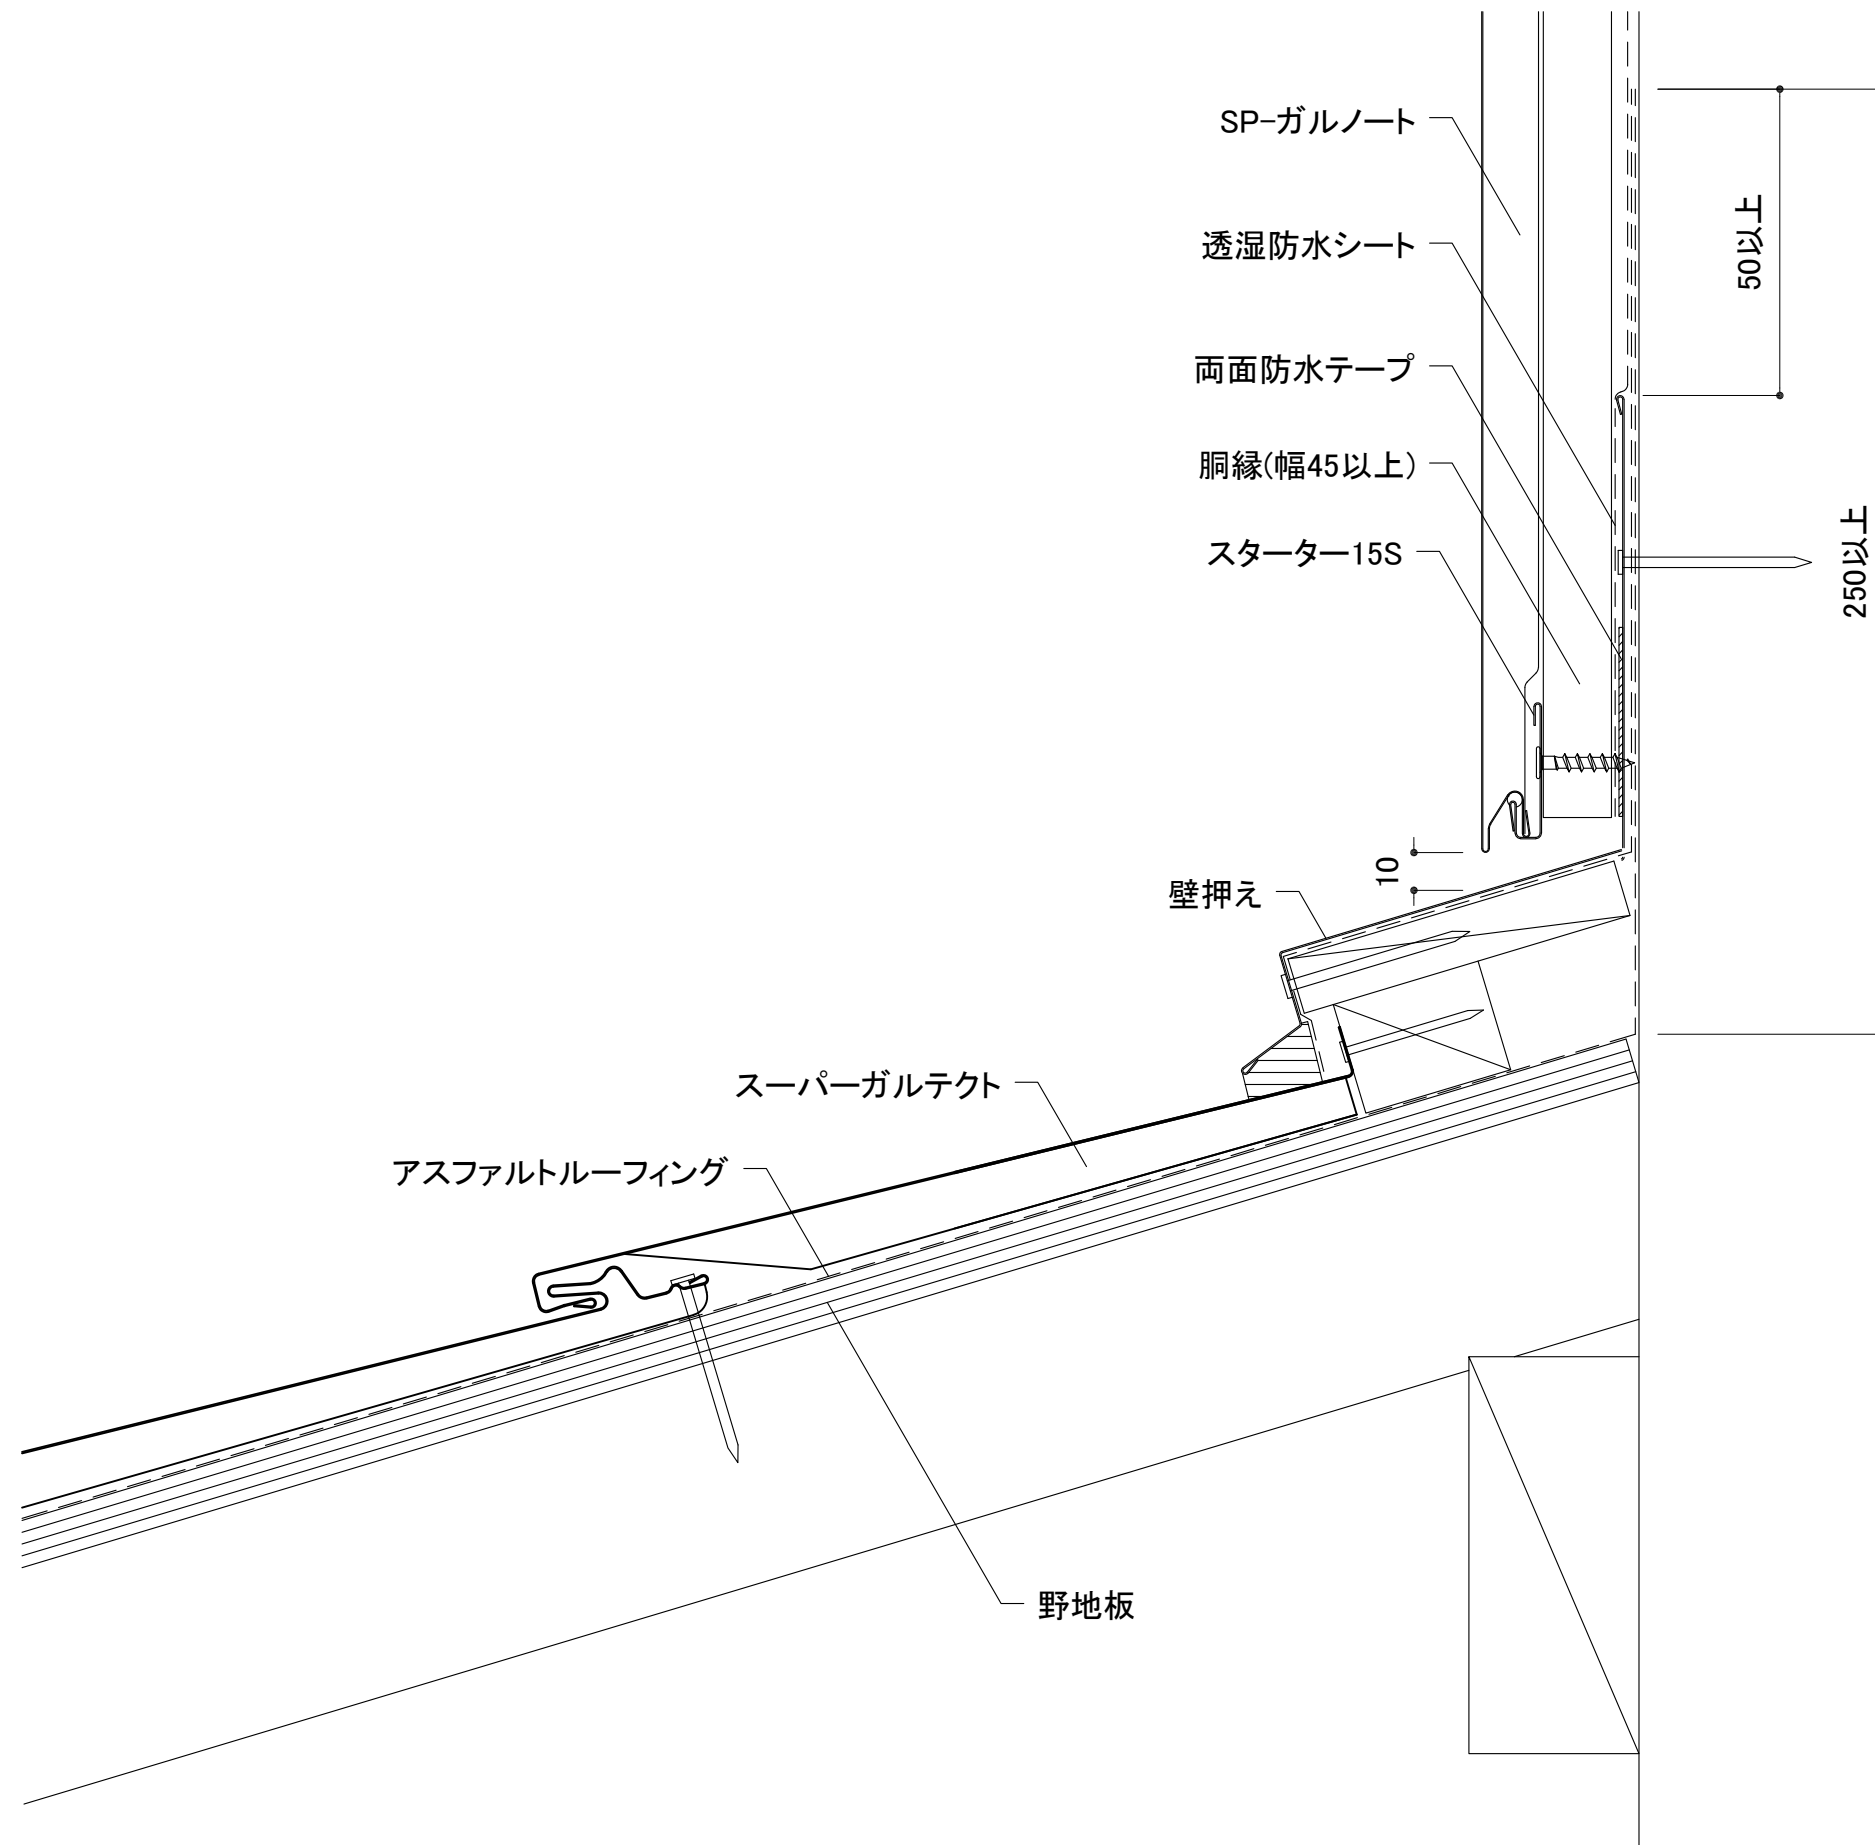

アイジー工業株式会社	アイジーサイディング参考ディテール	名称	SP-ガルノート 新築 下屋見切り02 (スターター15S)	単位	mm	縮尺	1:2 (A3)	図番	wy047-07-02	特記	
------------	-------------------	----	-----------------------------------	----	----	----	----------	----	-------------	----	--