


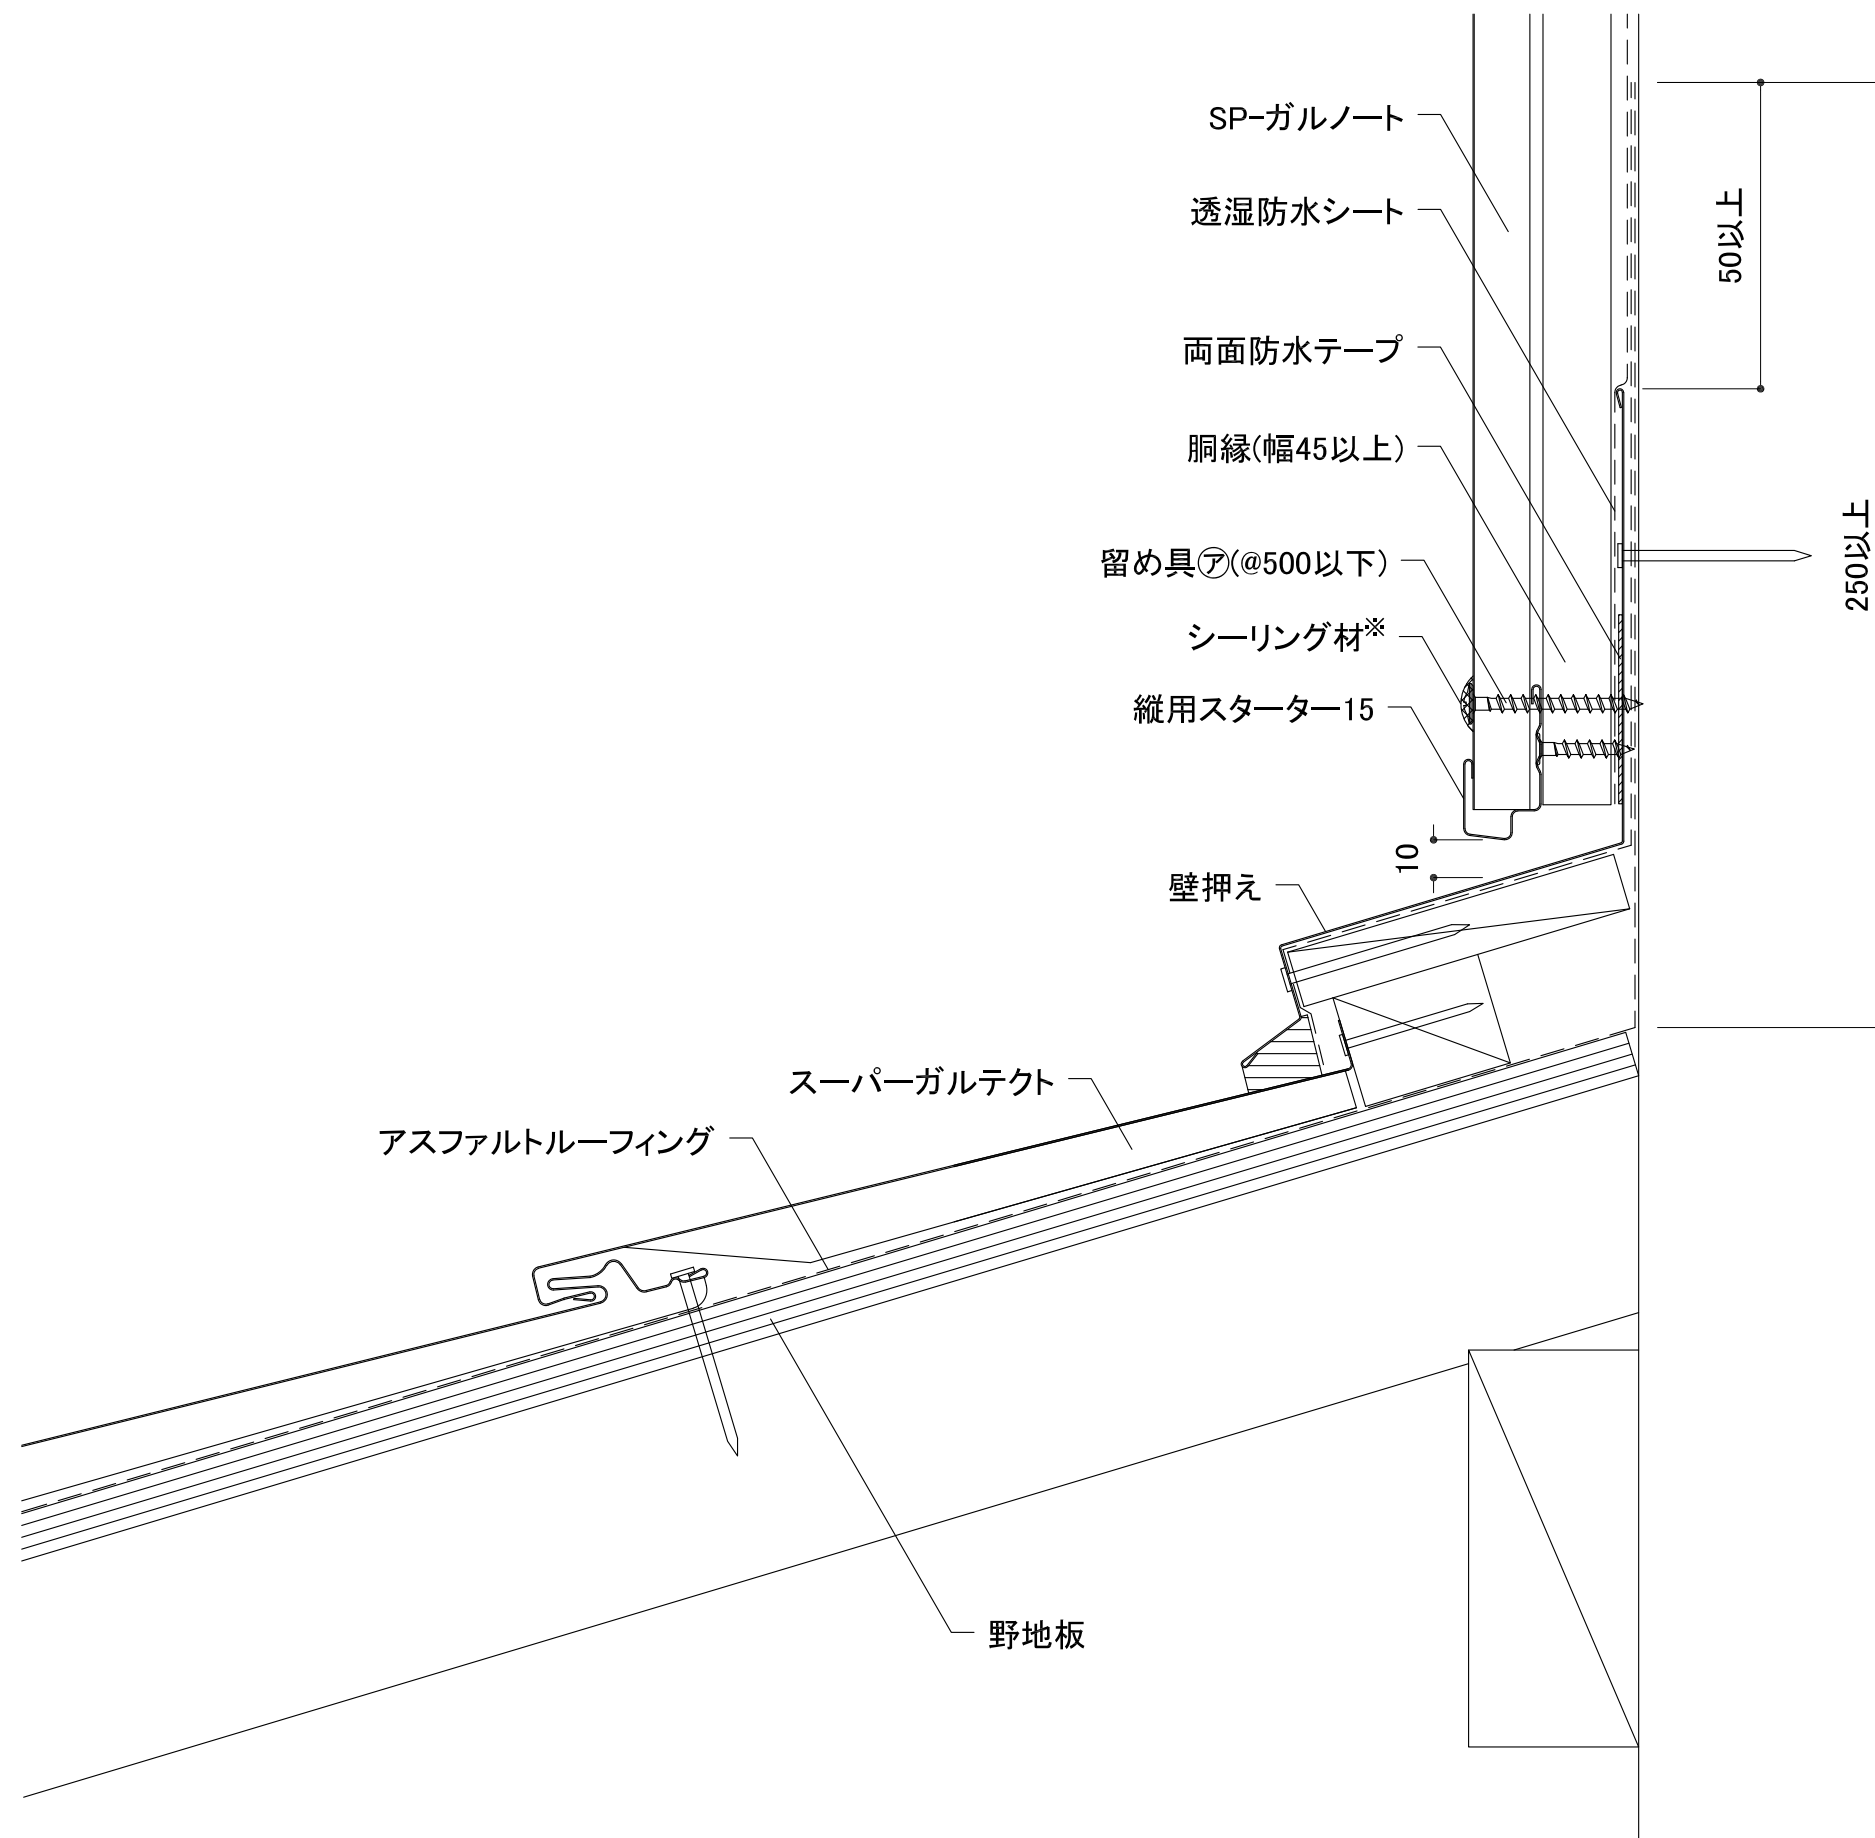

※ くぎまたはビス頭には、シーリング材の代わりにタッチアップペイントでの塗装も可。

アイジー工業株式会社	アイジーサイディング参考ディテール	名称	SP-ガルノート 新築 下屋見切り03 (縦用スターター15)	単位	mm	縮尺	1:2 (A3)	図番	wy047-07-03	特記	-----
------------	-------------------	----	------------------------------------	----	----	----	----------	----	-------------	----	-------