


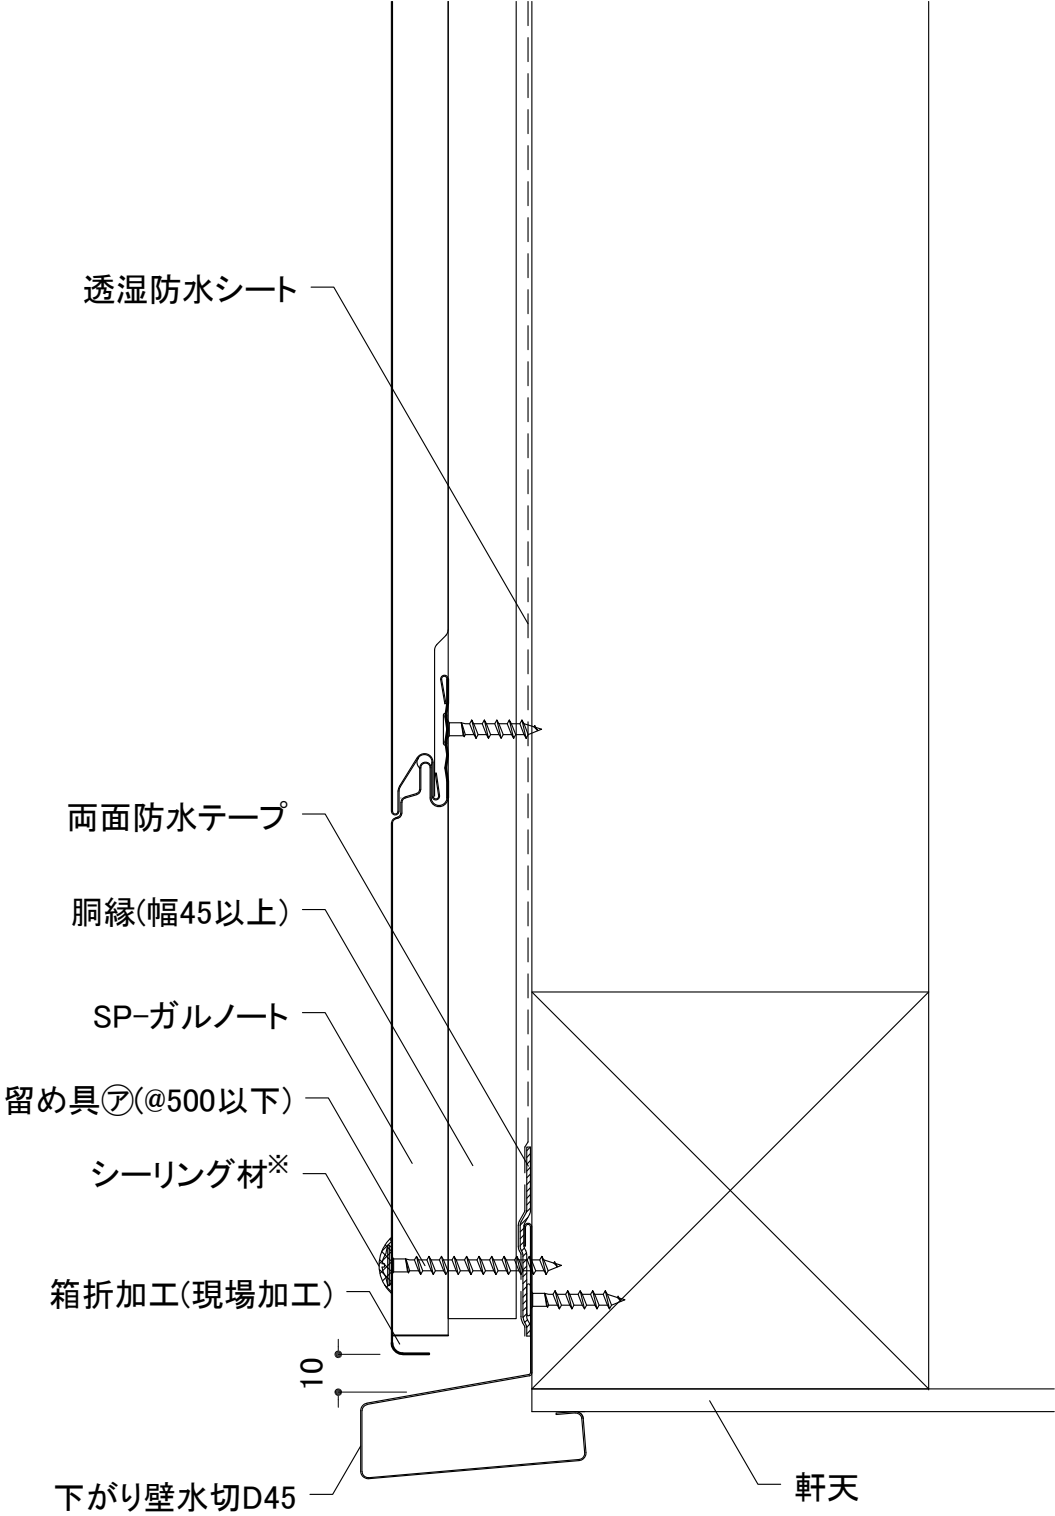

※ くぎまたはビス頭には、シーリング材の代わりにタッチアップペイントでの塗装も可。

アイジー工業株式会社	アイジーサイディング参考ディテール	名称	SP-ガルノート 新築 下がり壁01 (下がり壁水切D45)	単位	mm	縮尺	1:2 (A3)	図番	wy047-09-01	特記	
------------	-------------------	----	-----------------------------------	----	----	----	----------	----	-------------	----	--