


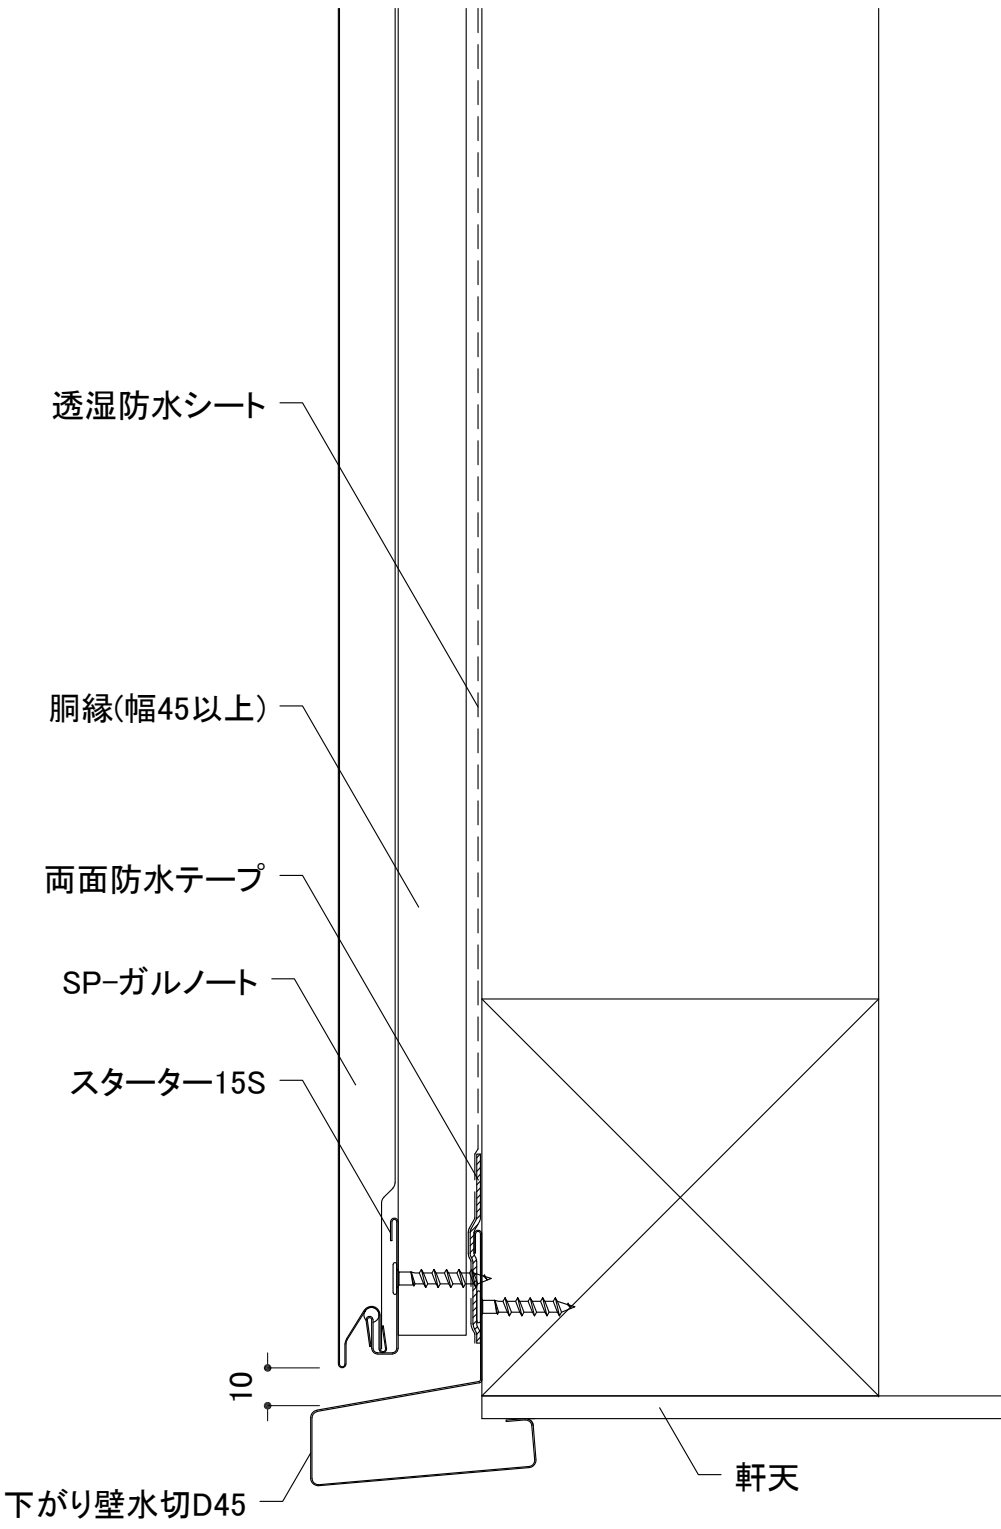

アイジー工業株式会社	アイジーサイディング参考ディテール	名称 SP-ガルノート 新築 下がり壁02(下がり壁水切D45・スターター15S)	単位	mm	縮尺	1:2 (A3)	図番	wy047-09-02	特記	-----
------------	-------------------	---	----	----	----	----------	----	-------------	----	-------