


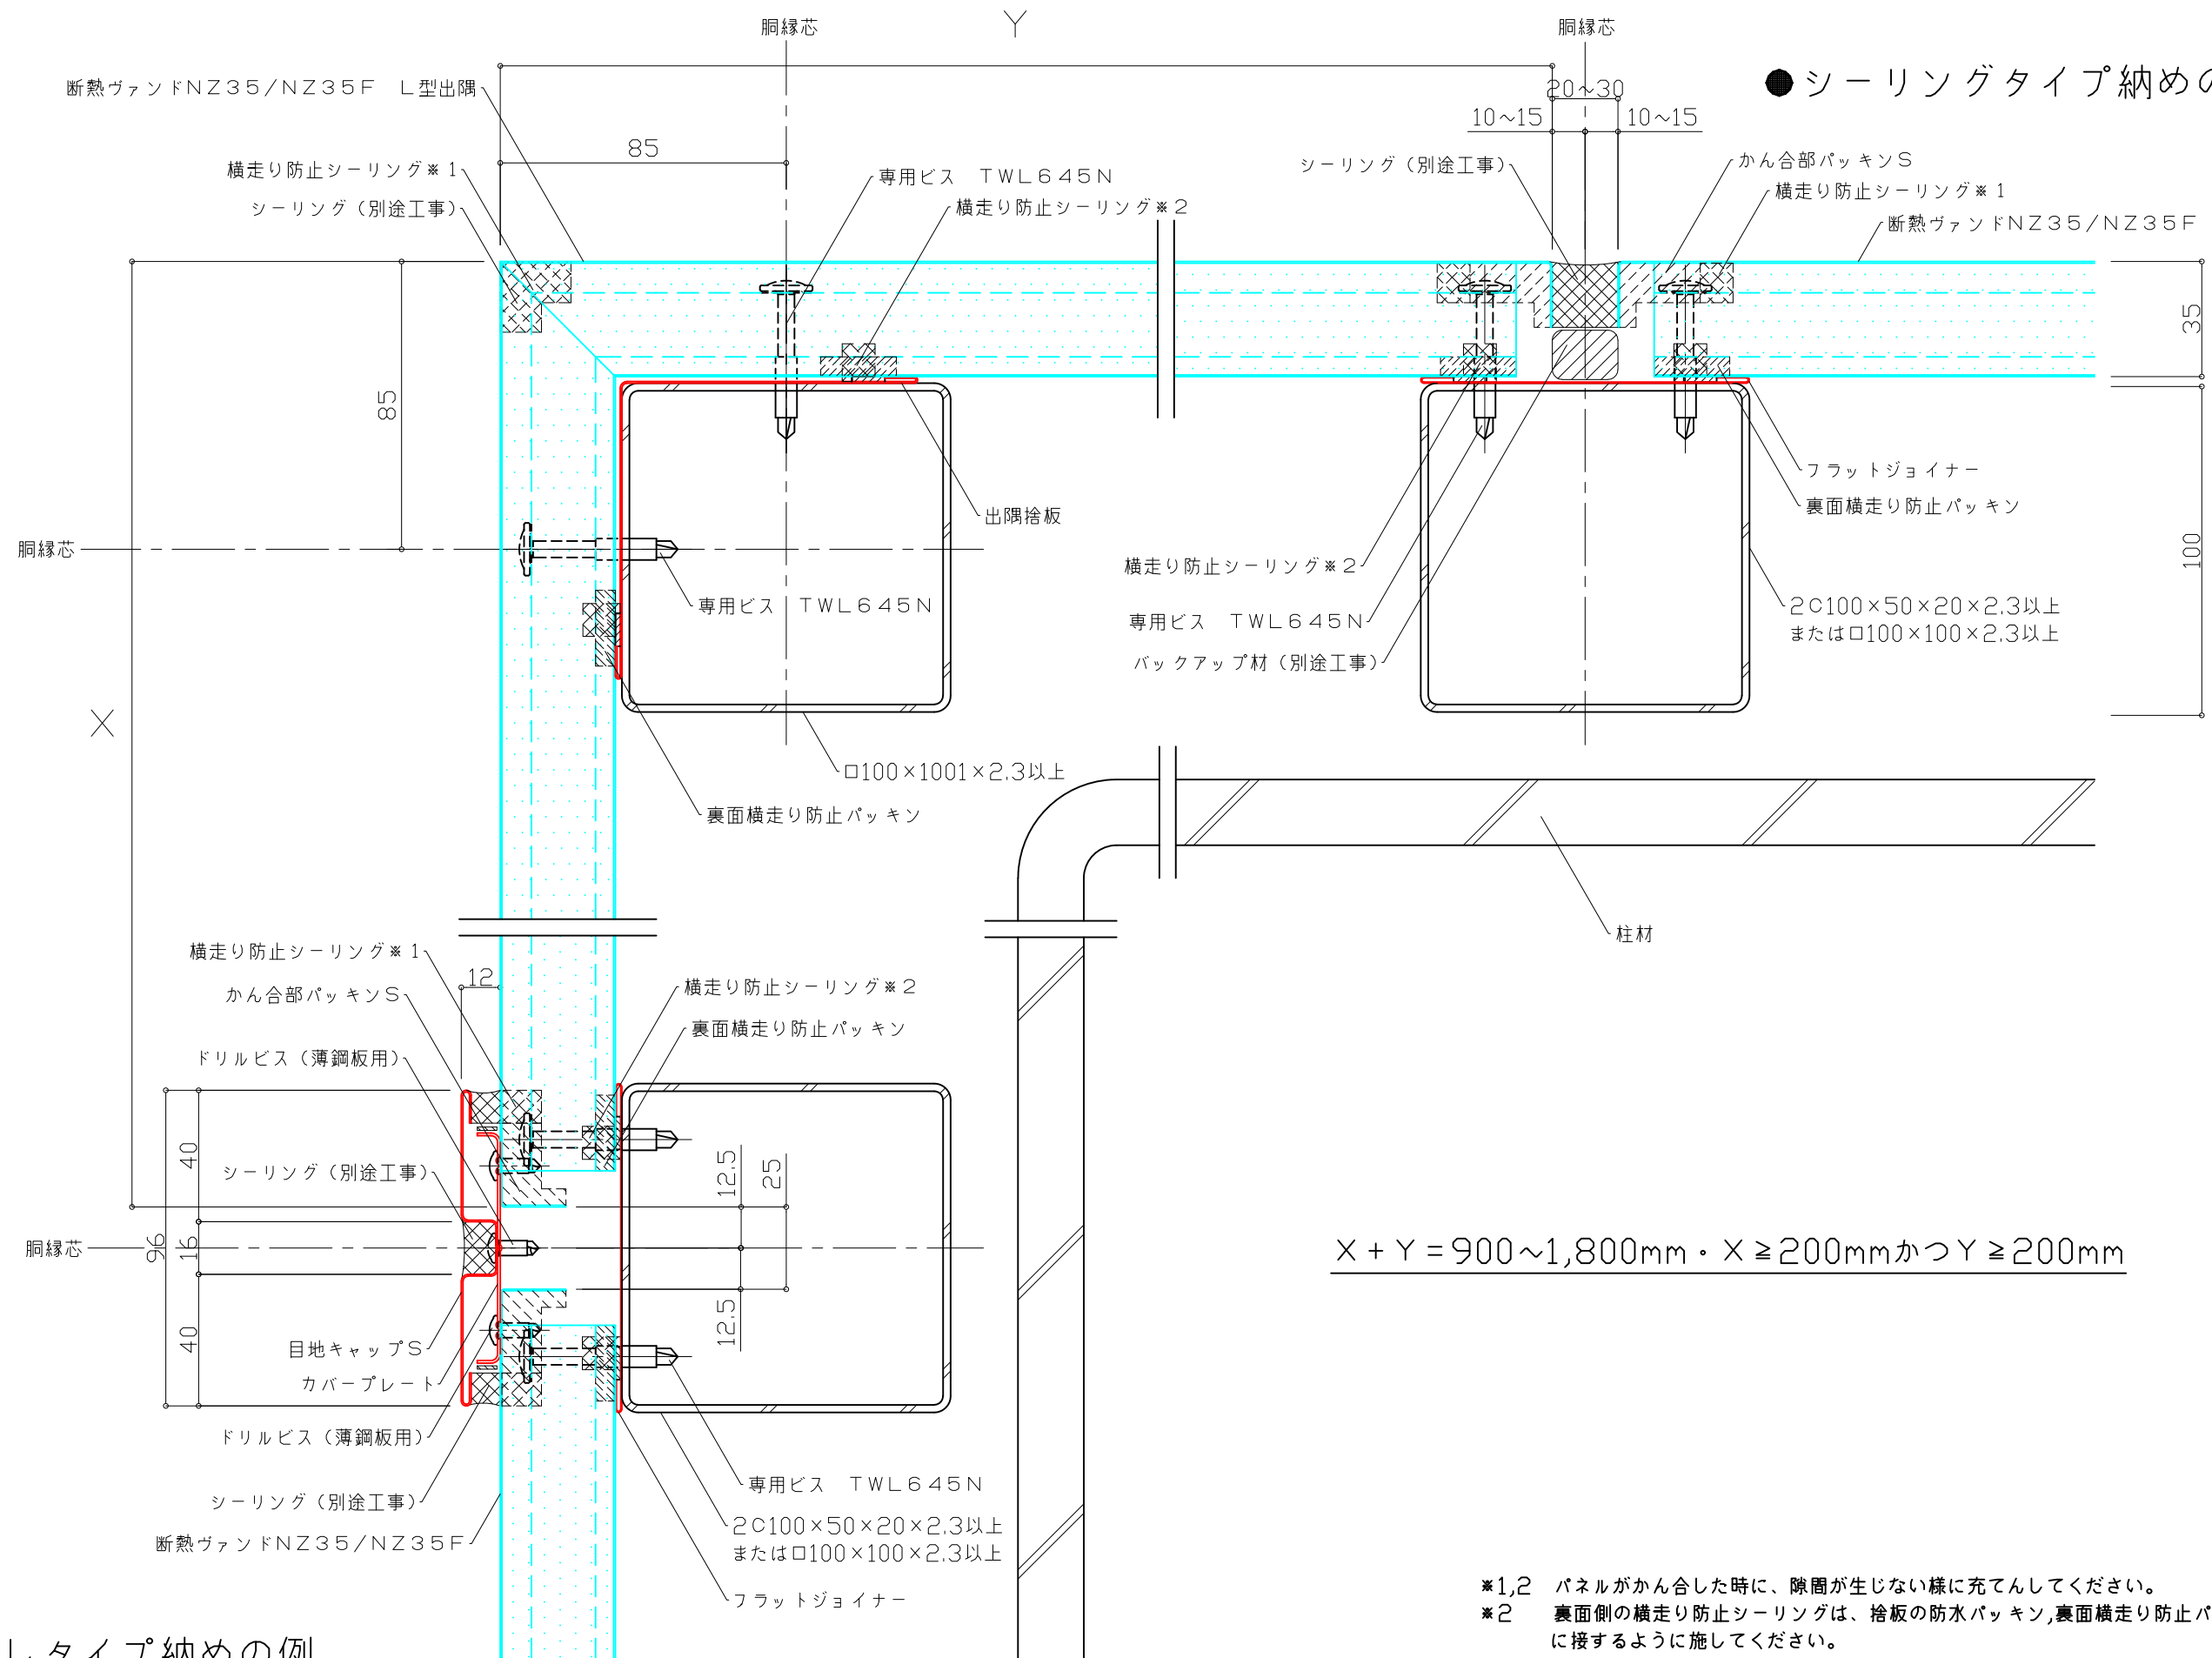

●シーリングタイプ納めの例

●ふかしタイプ納めの例

※1,2 パネルがかん合した時に、隙間が生じない様に充てんしてください。
 ※2 裏面側の横走り防止シーリングは、捨板の防水パッキン,裏面横走り防止パッキンに接するように施してください。
 注) 図は、NZ35Fの製品図

$X + Y = 900 \sim 1,800\text{mm} \cdot X \geq 200\text{mm}$ かつ $Y \geq 200\text{mm}$

アイジー工業株式会社	アイジーヴァンド参考ディテール	名称	断熱ヴァンドNZ35/NZ35F よこ張り 出隅部・NZ35/NZ35F L型出隅 (コーナーパネル)	単位	mm	縮尺	1/2 (A3)	図番	IGNZ3503_03	特記	
------------	-----------------	----	--	----	----	----	----------	----	-------------	----	--