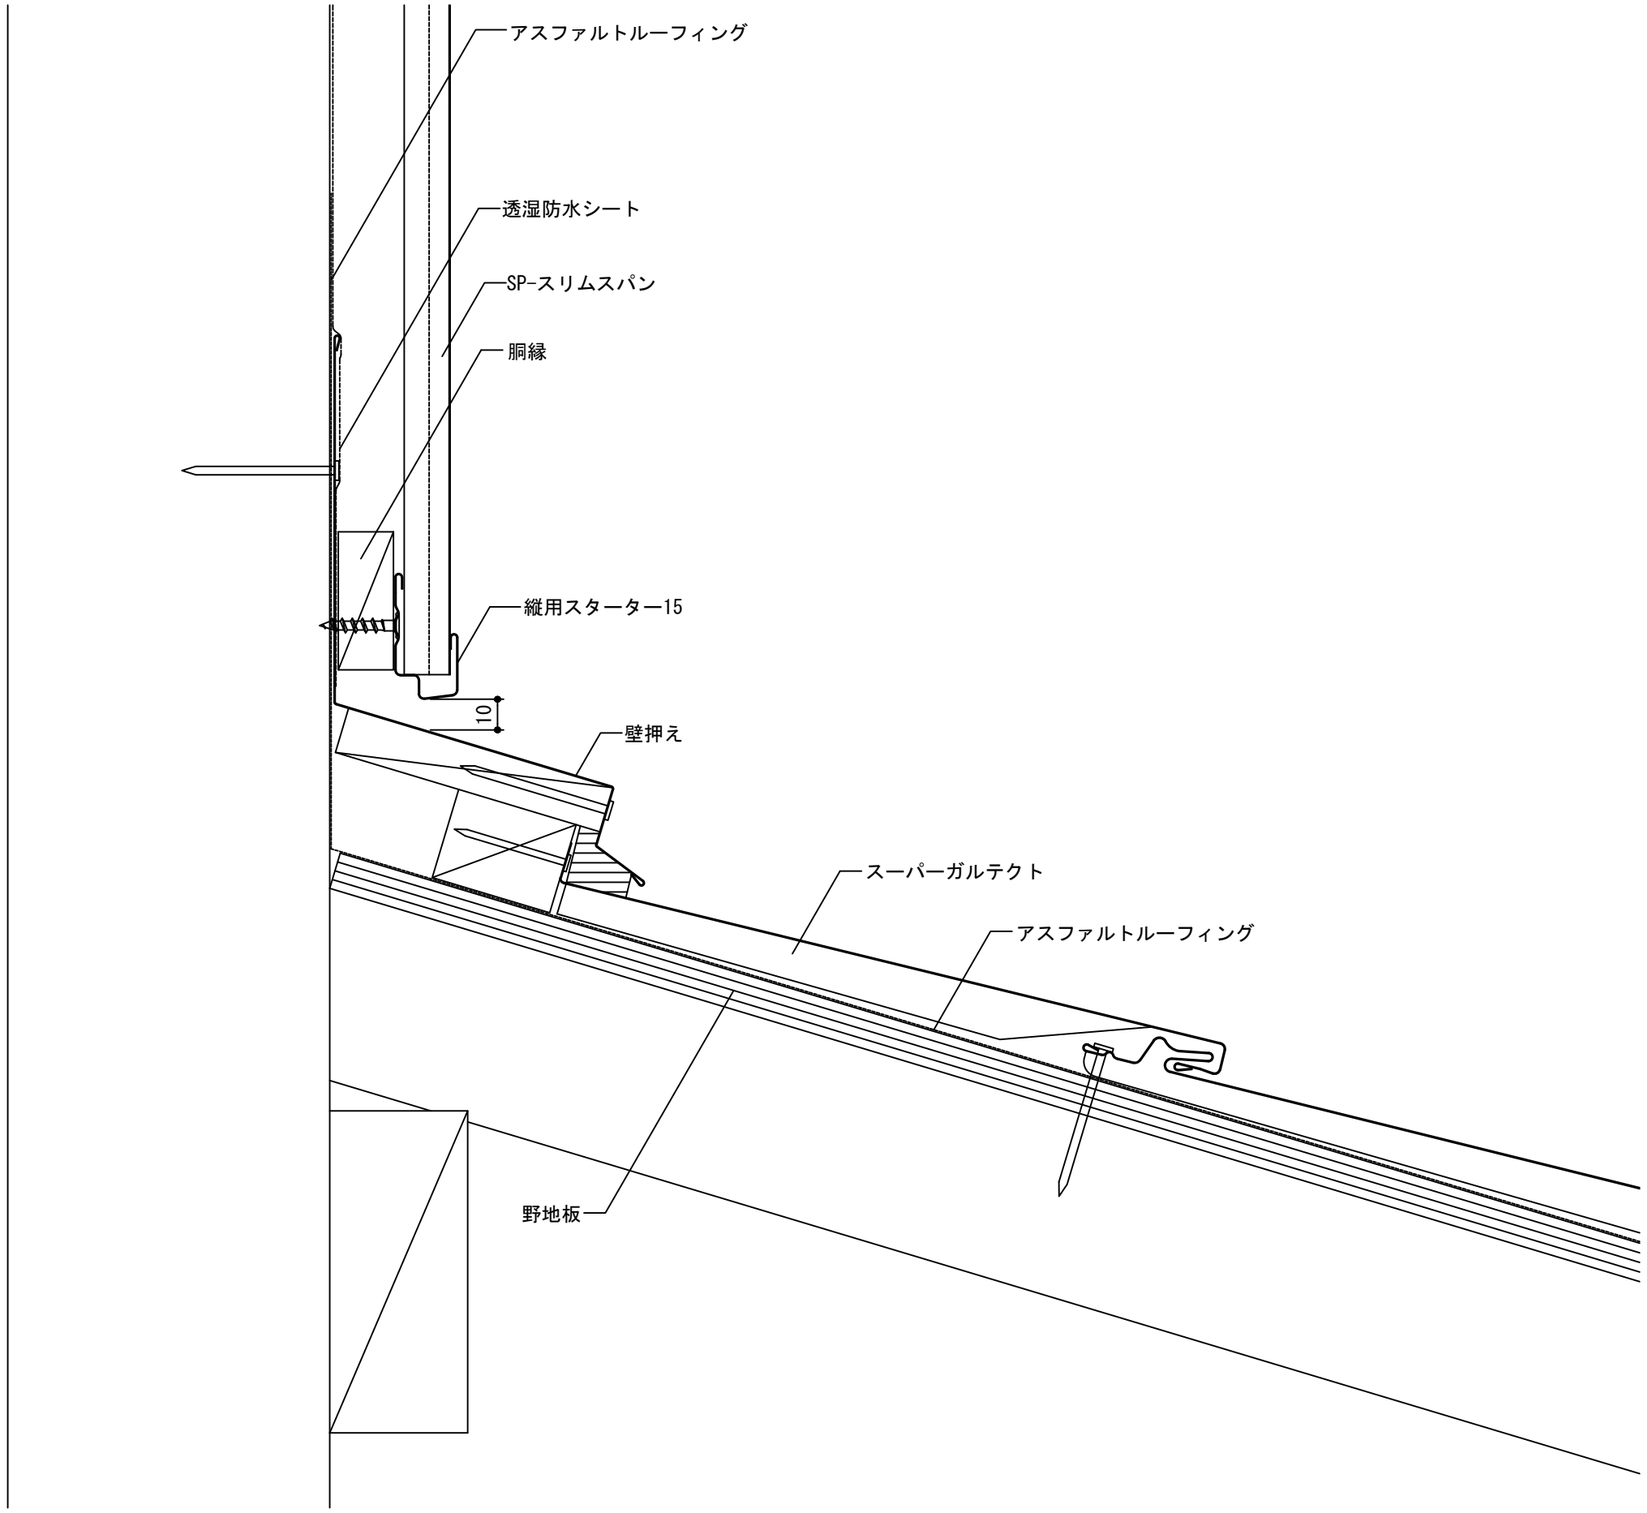

アイジー工業株式会社	アイジーサイディング参考ディテール	名称	SP－スリムスパン　新築 下屋見切り02（縦用スターター15）	単位	mm	縮尺	1/2（A3）	図番	wt031-07-02	特記	