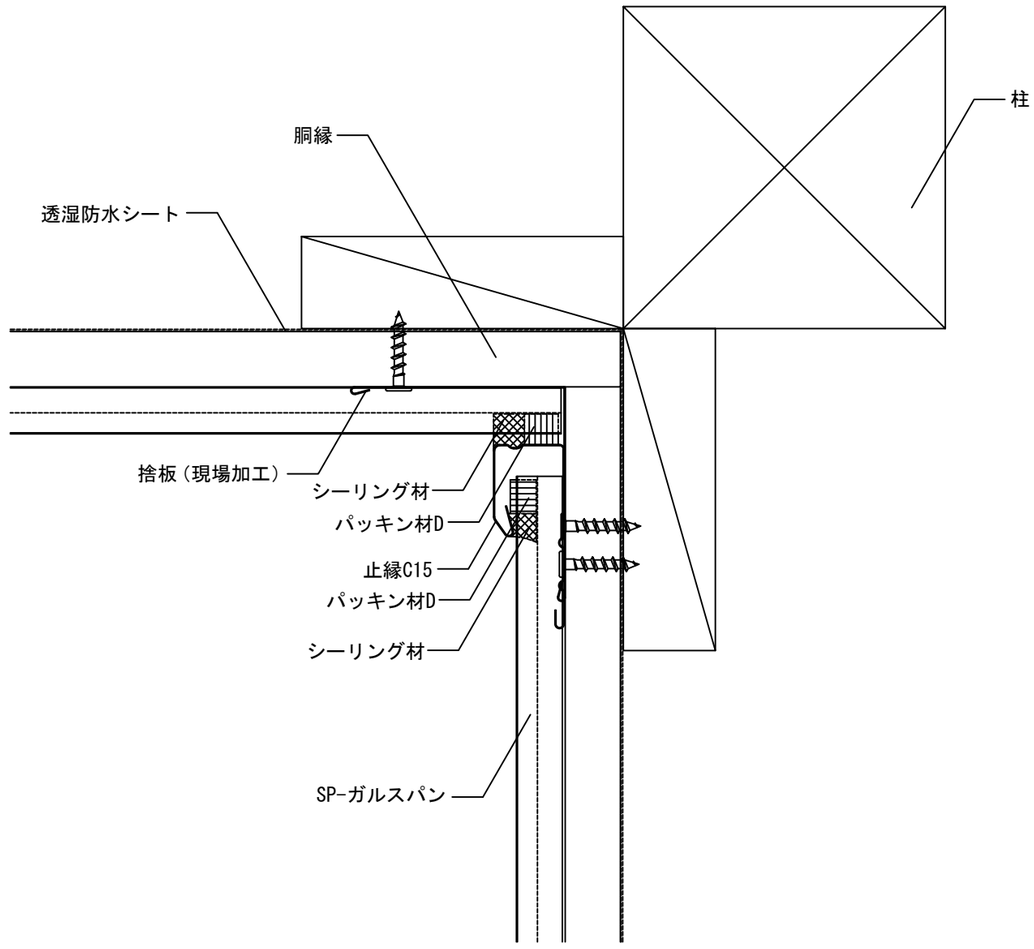

アイジー工業株式会社	アイジーサイディング参考ディテール	名称	SP-ガルスパン　新築 入隅02（止縁C15・パッキン材D）	単位	mm	縮尺	1/2（A3）	図番	wy036-03-02	特記	