


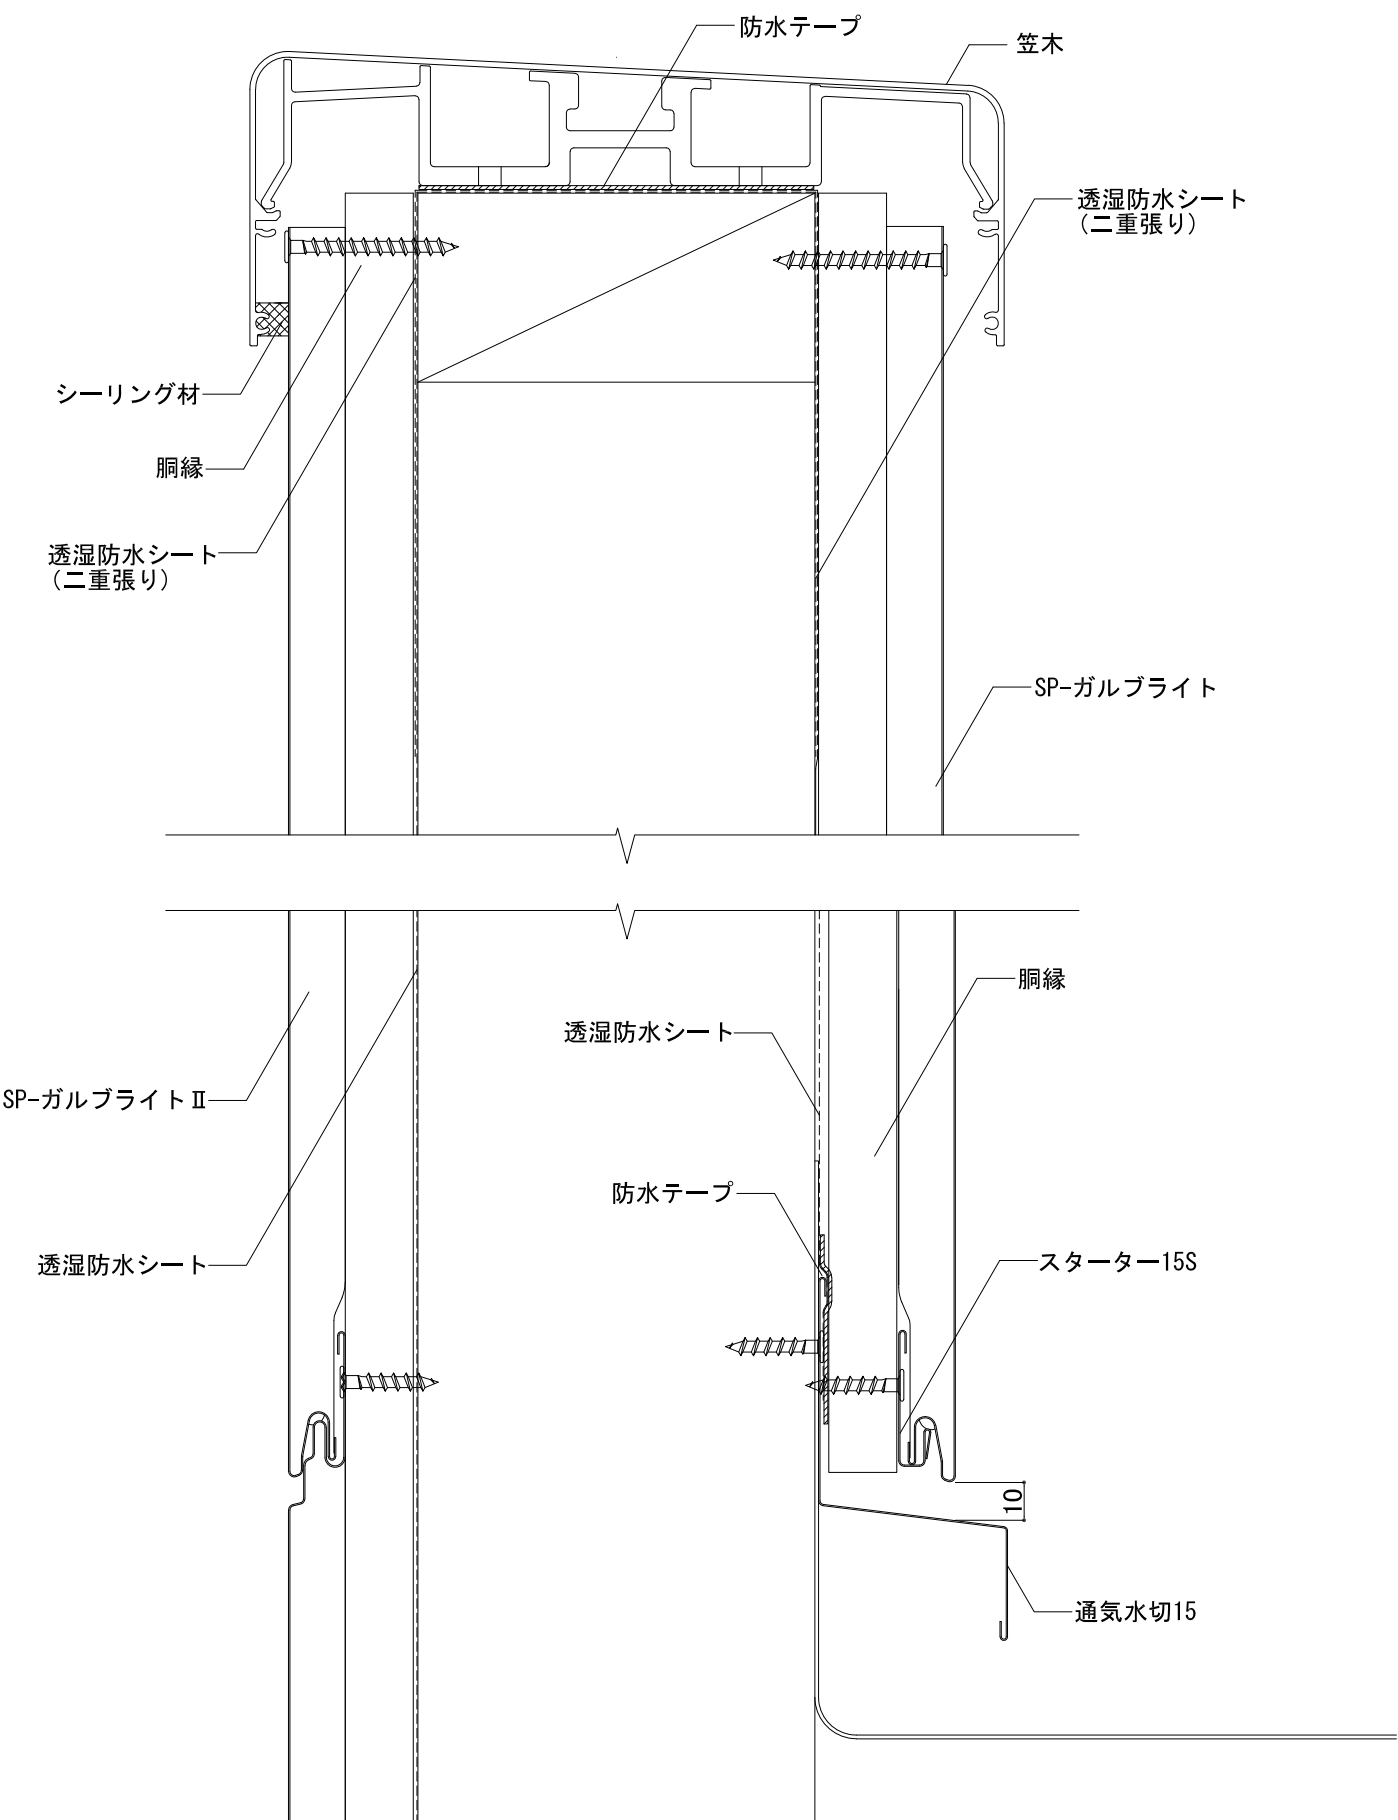

アイジー工業株式会社	アイジーサイディング参考ディテール	名称	SP-ガルブライト II 新築 笠木(通気水切15・スターター15S)	単位	mm	縮尺	1/2(A3)	図番	wy037-08-01	特記	
------------	-------------------	----	--	----	----	----	---------	----	-------------	----	--