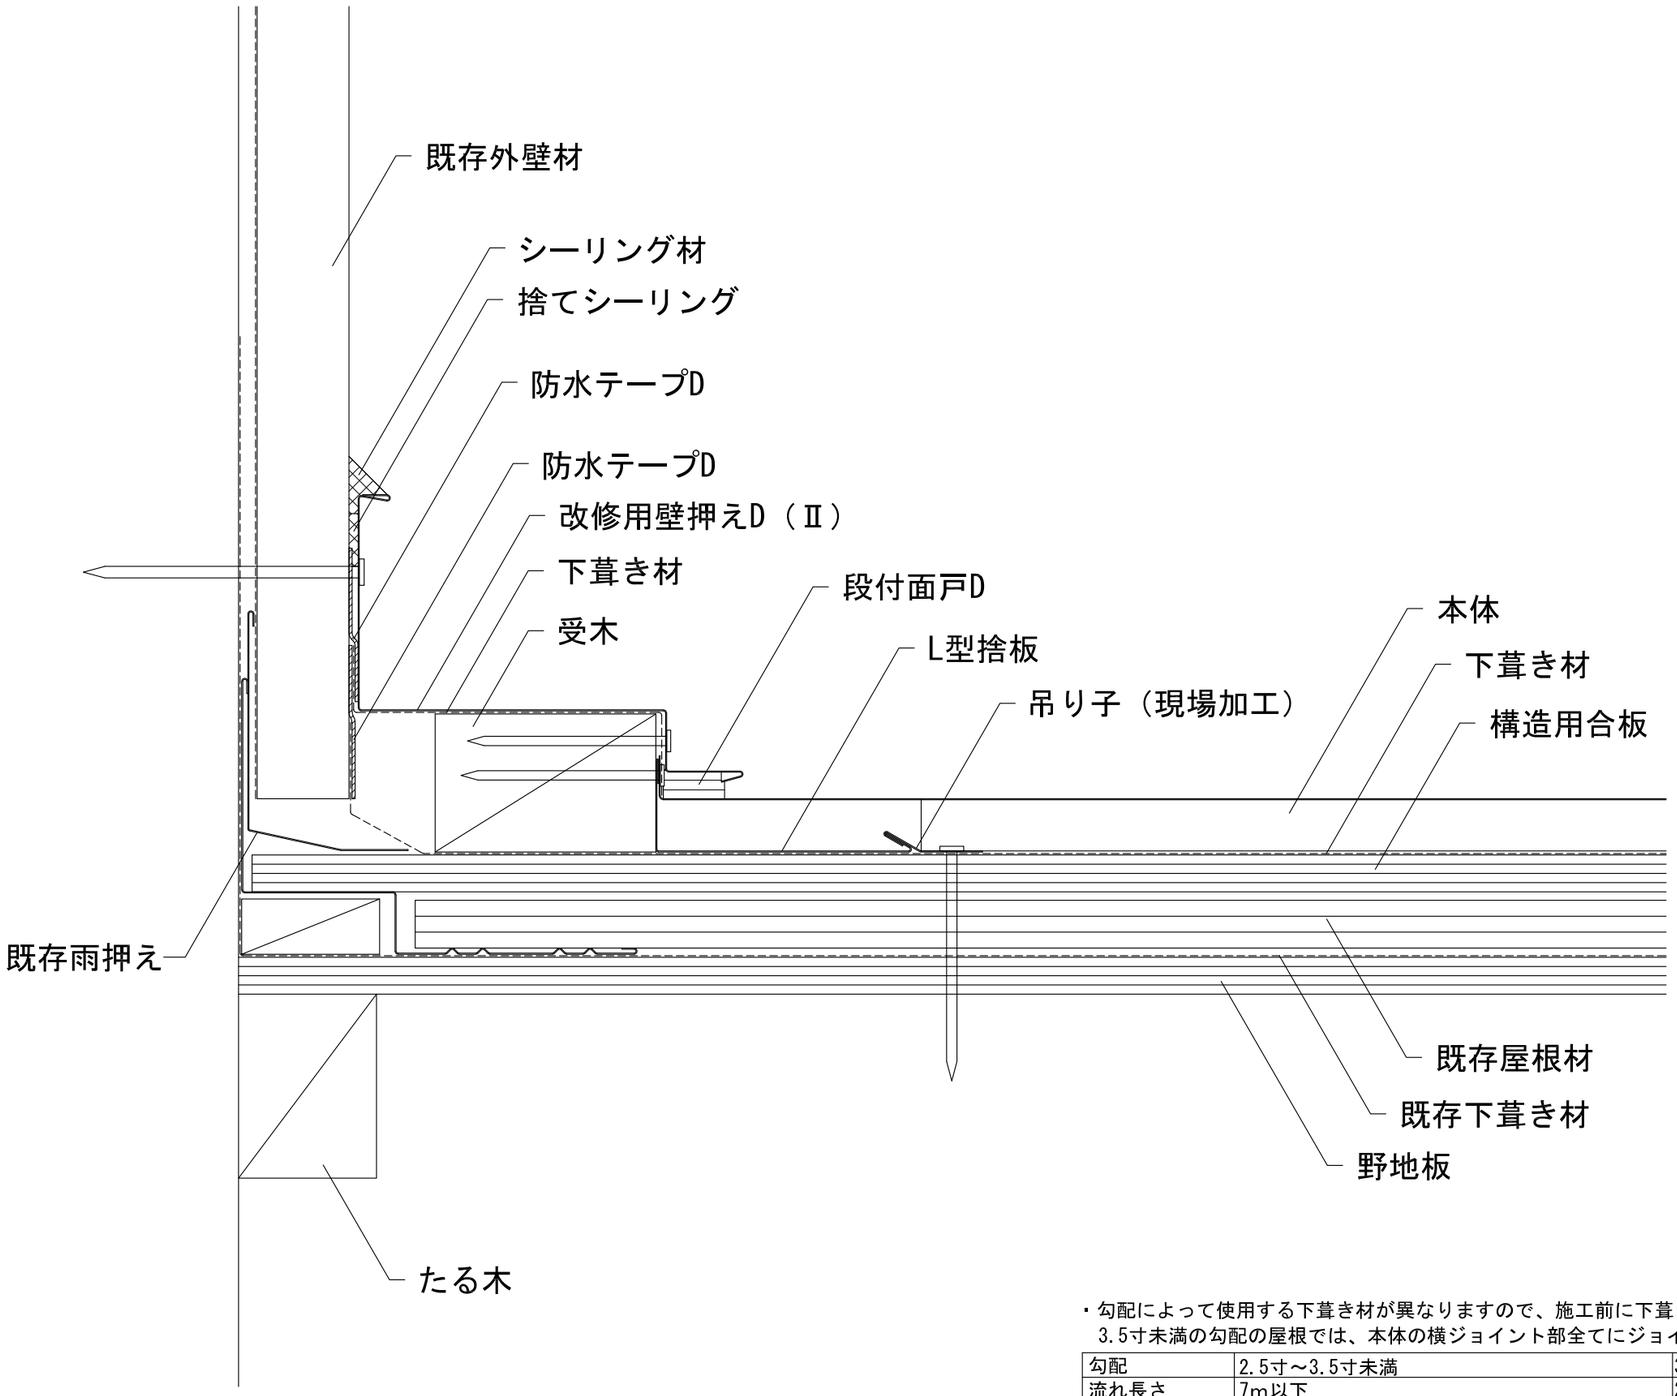

・勾配によって使用する下葺き材が異なりますので、施工前に下葺き材の種類を確認してください。
3.5寸未満の勾配の屋根では、本体の横ジョイント部全てにジョイント下地を施工してください。

勾配	2.5寸～3.5寸未満	3.5寸以上
流れ長さ	7m以下	20m以下
下葺き材	粘着層付き改質アスファルトルーフィング	改質アスファルトルーフィング
ジョイント下地	本体の横ジョイント部に施工	無しも可

・受木の寸法は、高さ36～45mm、幅は60～80mmの範囲で選定してください。幅30～40mmの受木を使用する場合は、ダブルで施工してください。

アイジー工業株式会社	アイジールーフシリーズ参考ディテール	名称	アイジールーフ　スーパーガルテクト　改修(合板下地工法(カバー)) 流れと平行な壁01(改修用壁押えD(Ⅱ)、L型捨板、段付面戸D)	単位	mm	縮尺	1/2 (A3)	図番	wrp007-07-01	特記	