
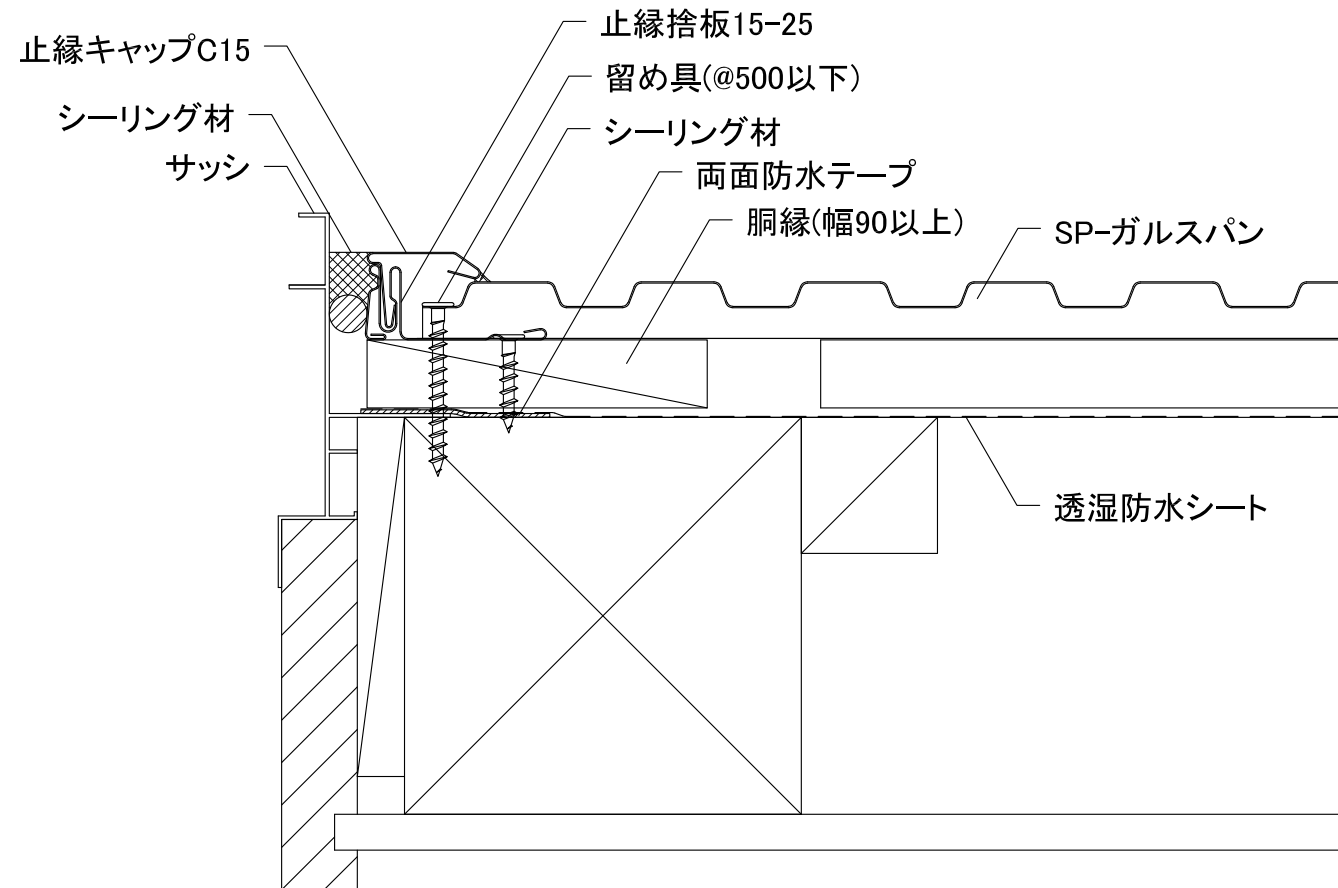


開口部上

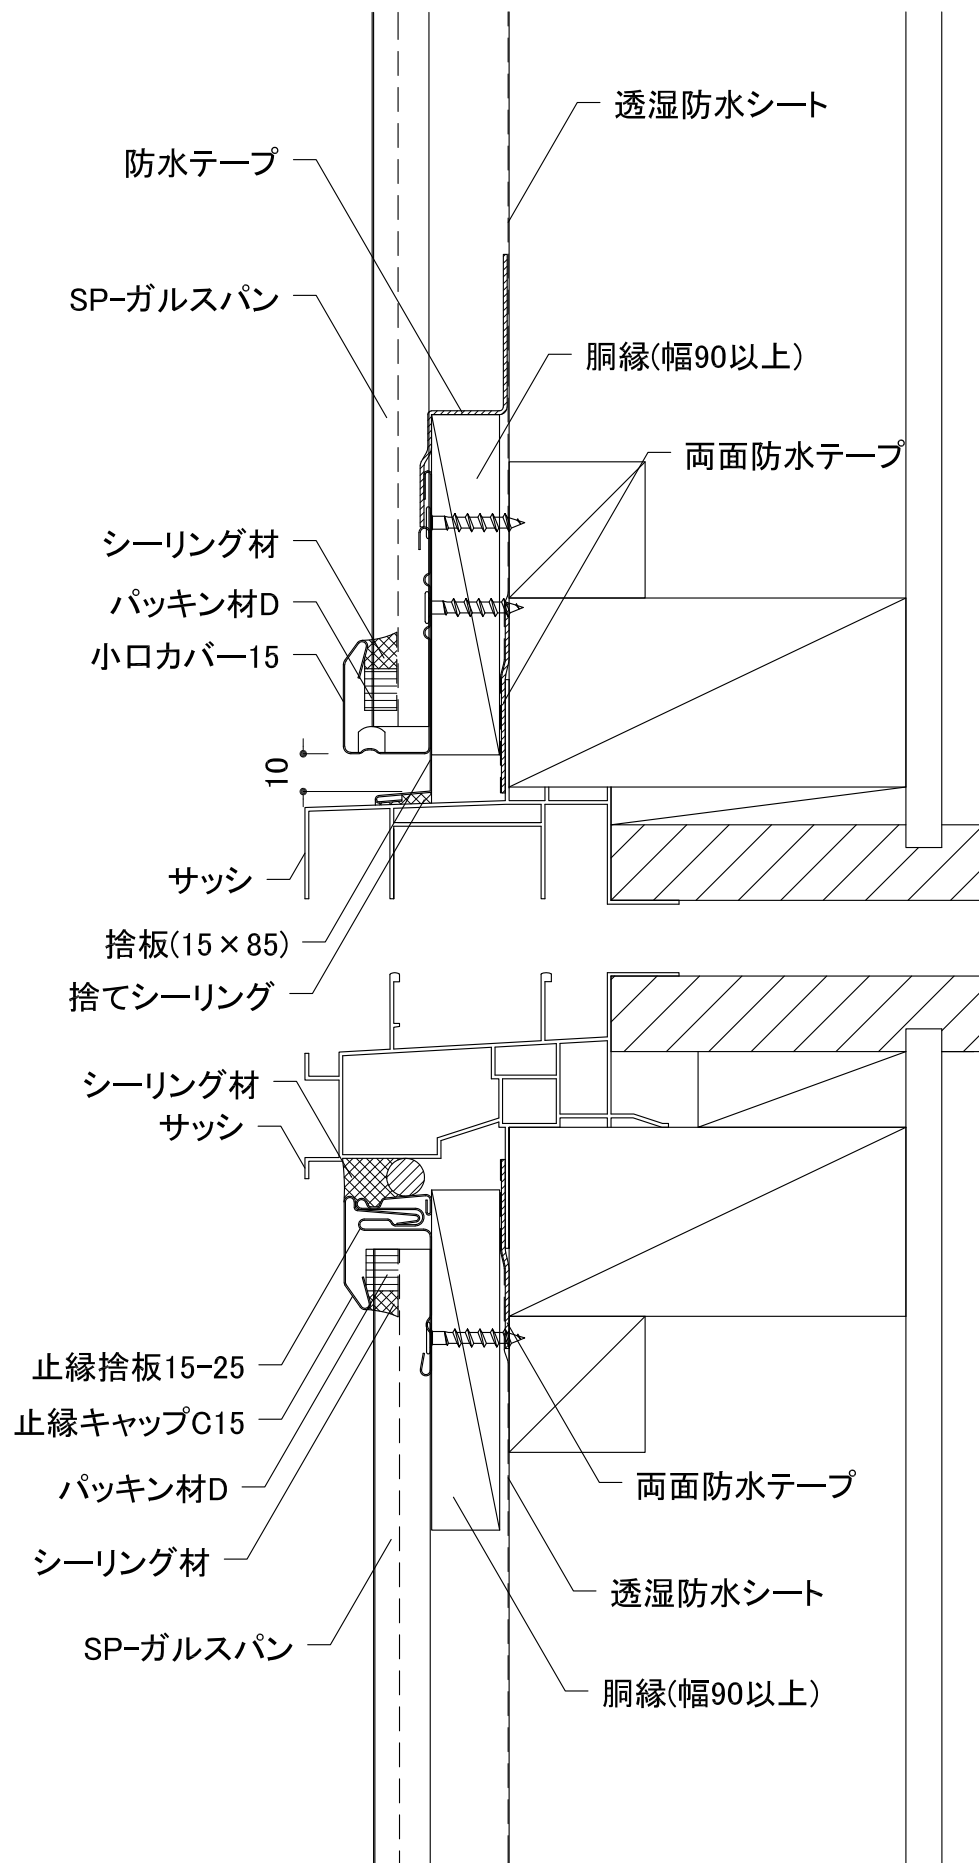

開口部左右

開口部下

アイジー工業株式会社	アイジーサイディング参考ディテール	名称	SP-ガルスパン 新築 開口部04 開口部コーナパッキンなし仕様 (小口カバー15・止縁キャップC15・止縁捨板15-25・捨て板(15×85)・パッキン材C・パッキン材D)	単位	mm	縮尺	1:2 (A3)	図番	wt036-10-04	特記	
------------	-------------------	----	--	----	----	----	----------	----	-------------	----	--