


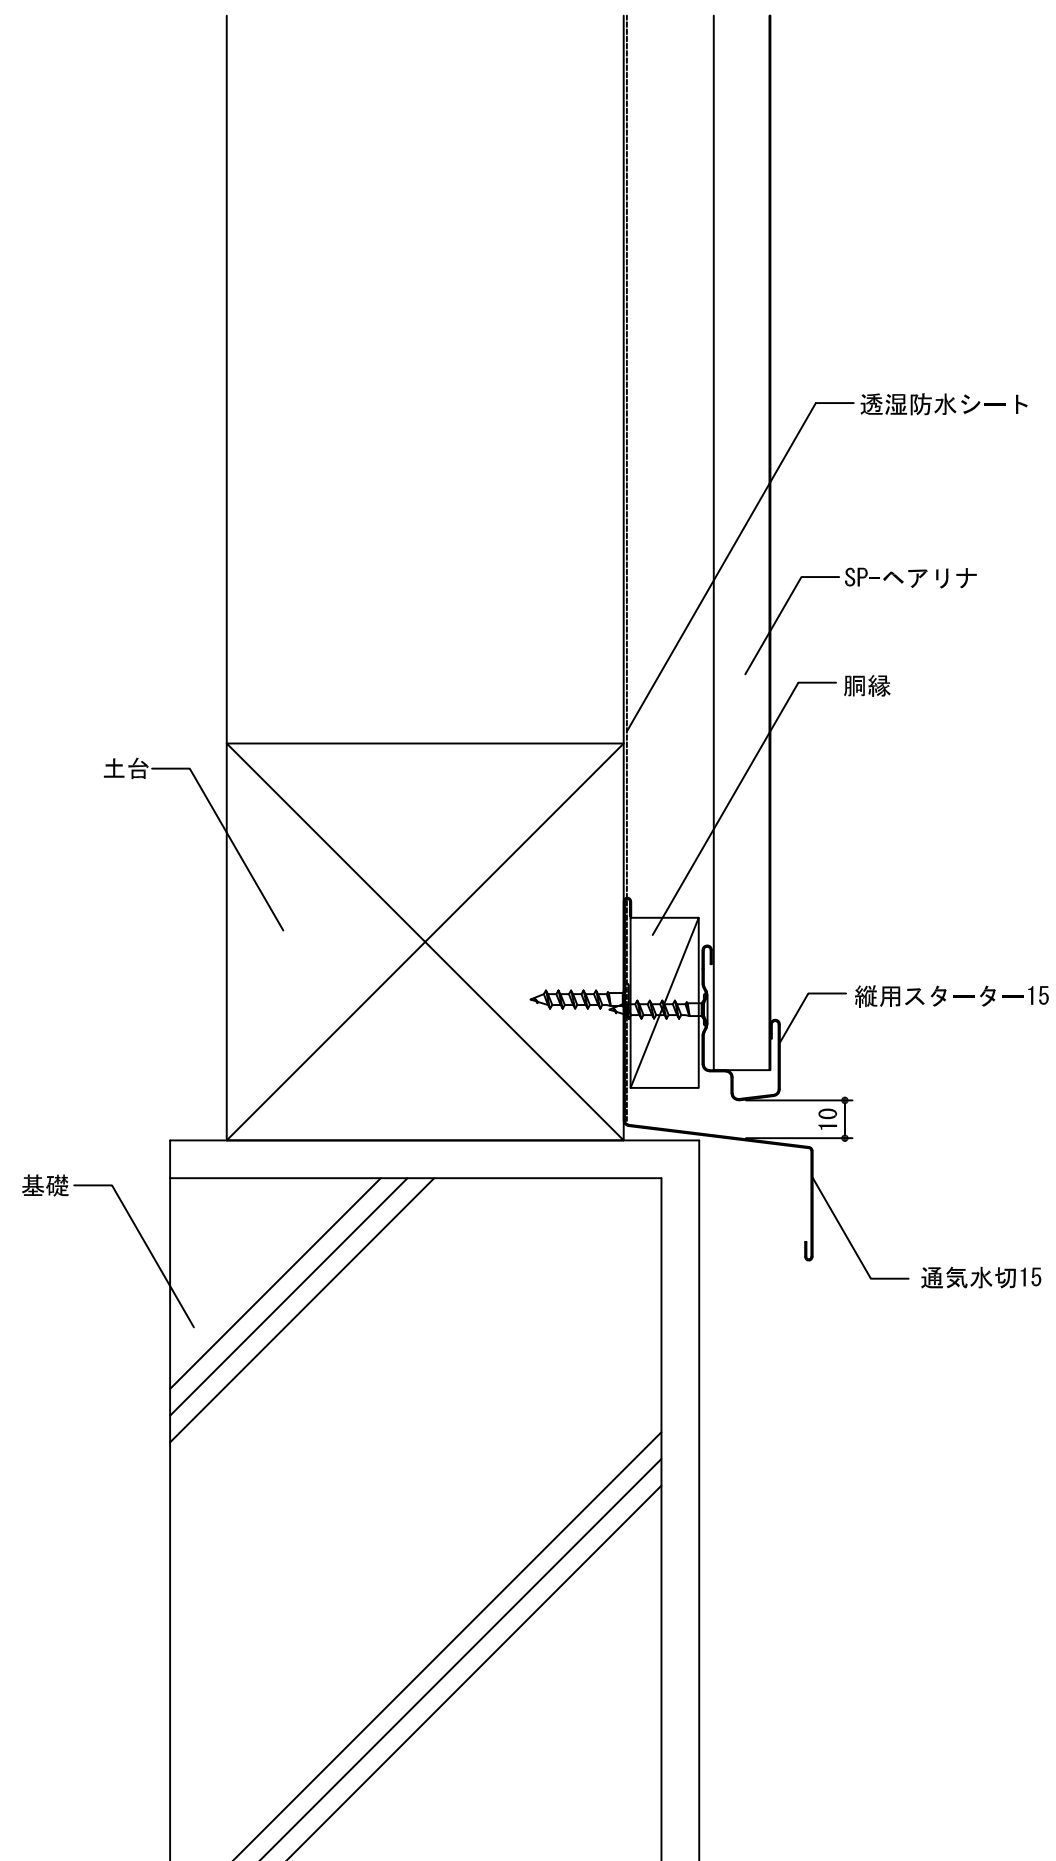

アイジー工業株式会社	アイジーサイディング参考ディテール	名称	SP-ヘアリナ 新築 土台04（通気水切15・縦用スターター15）	単位	mm	縮尺	1/2（A3）	図番	wt046-01-04	特記