


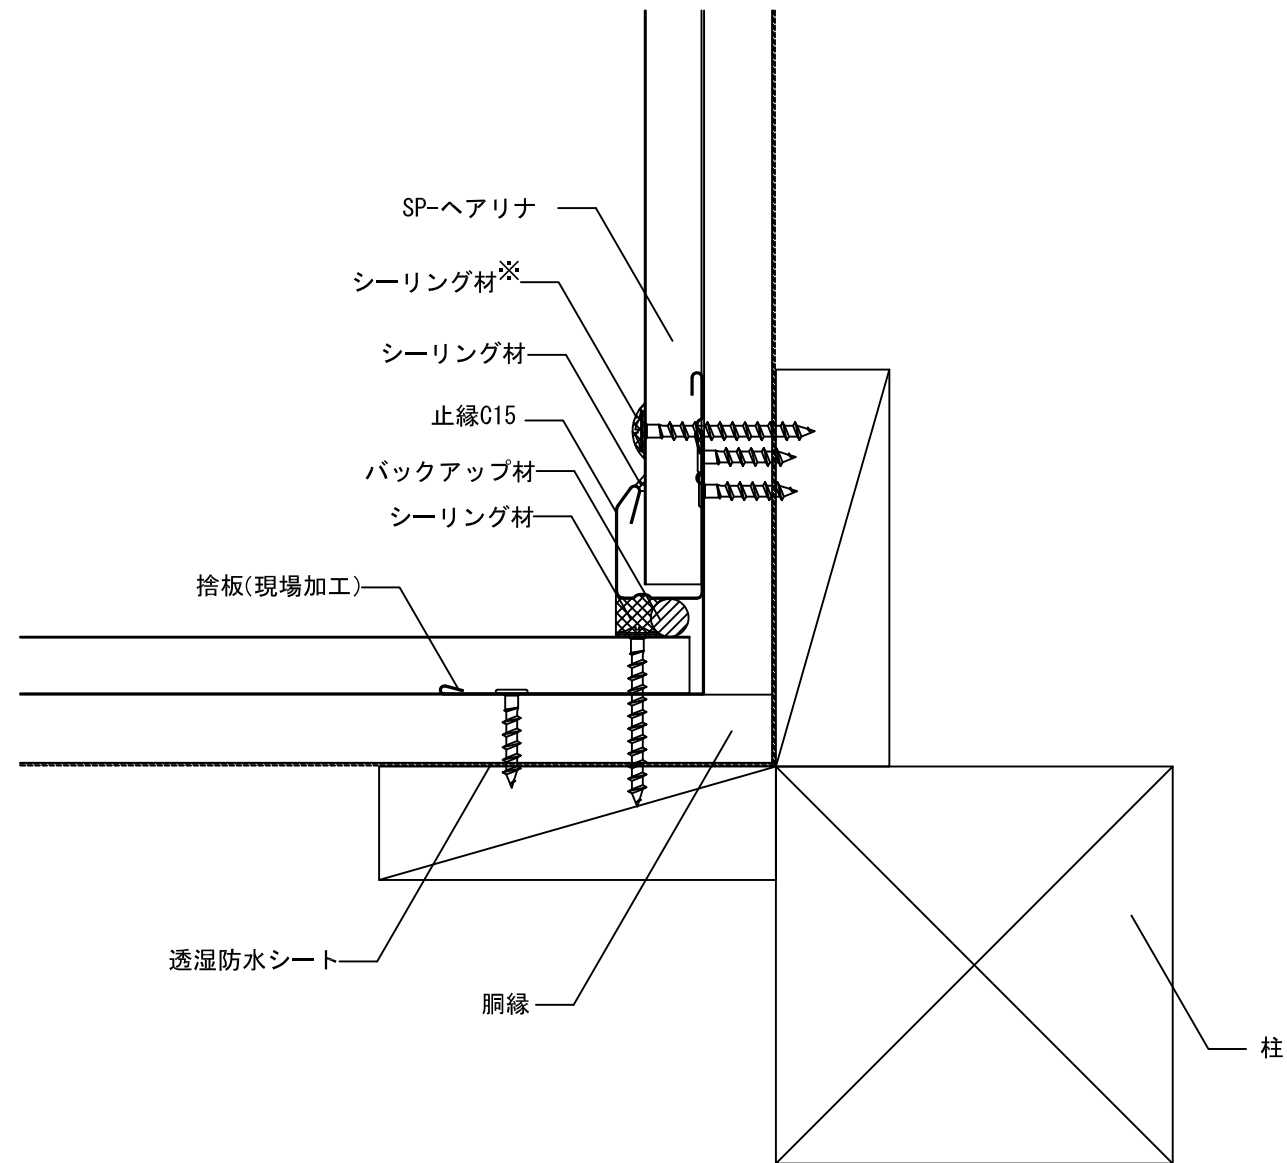

※ くぎまたはねじ頭には、シーリング材の代わりにタッチアップペイントでの塗装も可。

アイジー工業株式会社	アイジーサイディング参考ディテール	名称	SP-ヘアリナ 新築 入隅02 (止縁C15)	単位	mm	縮尺	1/2 (A3)	図番	wt046-03-02	特記	
------------	-------------------	----	----------------------------	----	----	----	----------	----	-------------	----	--