


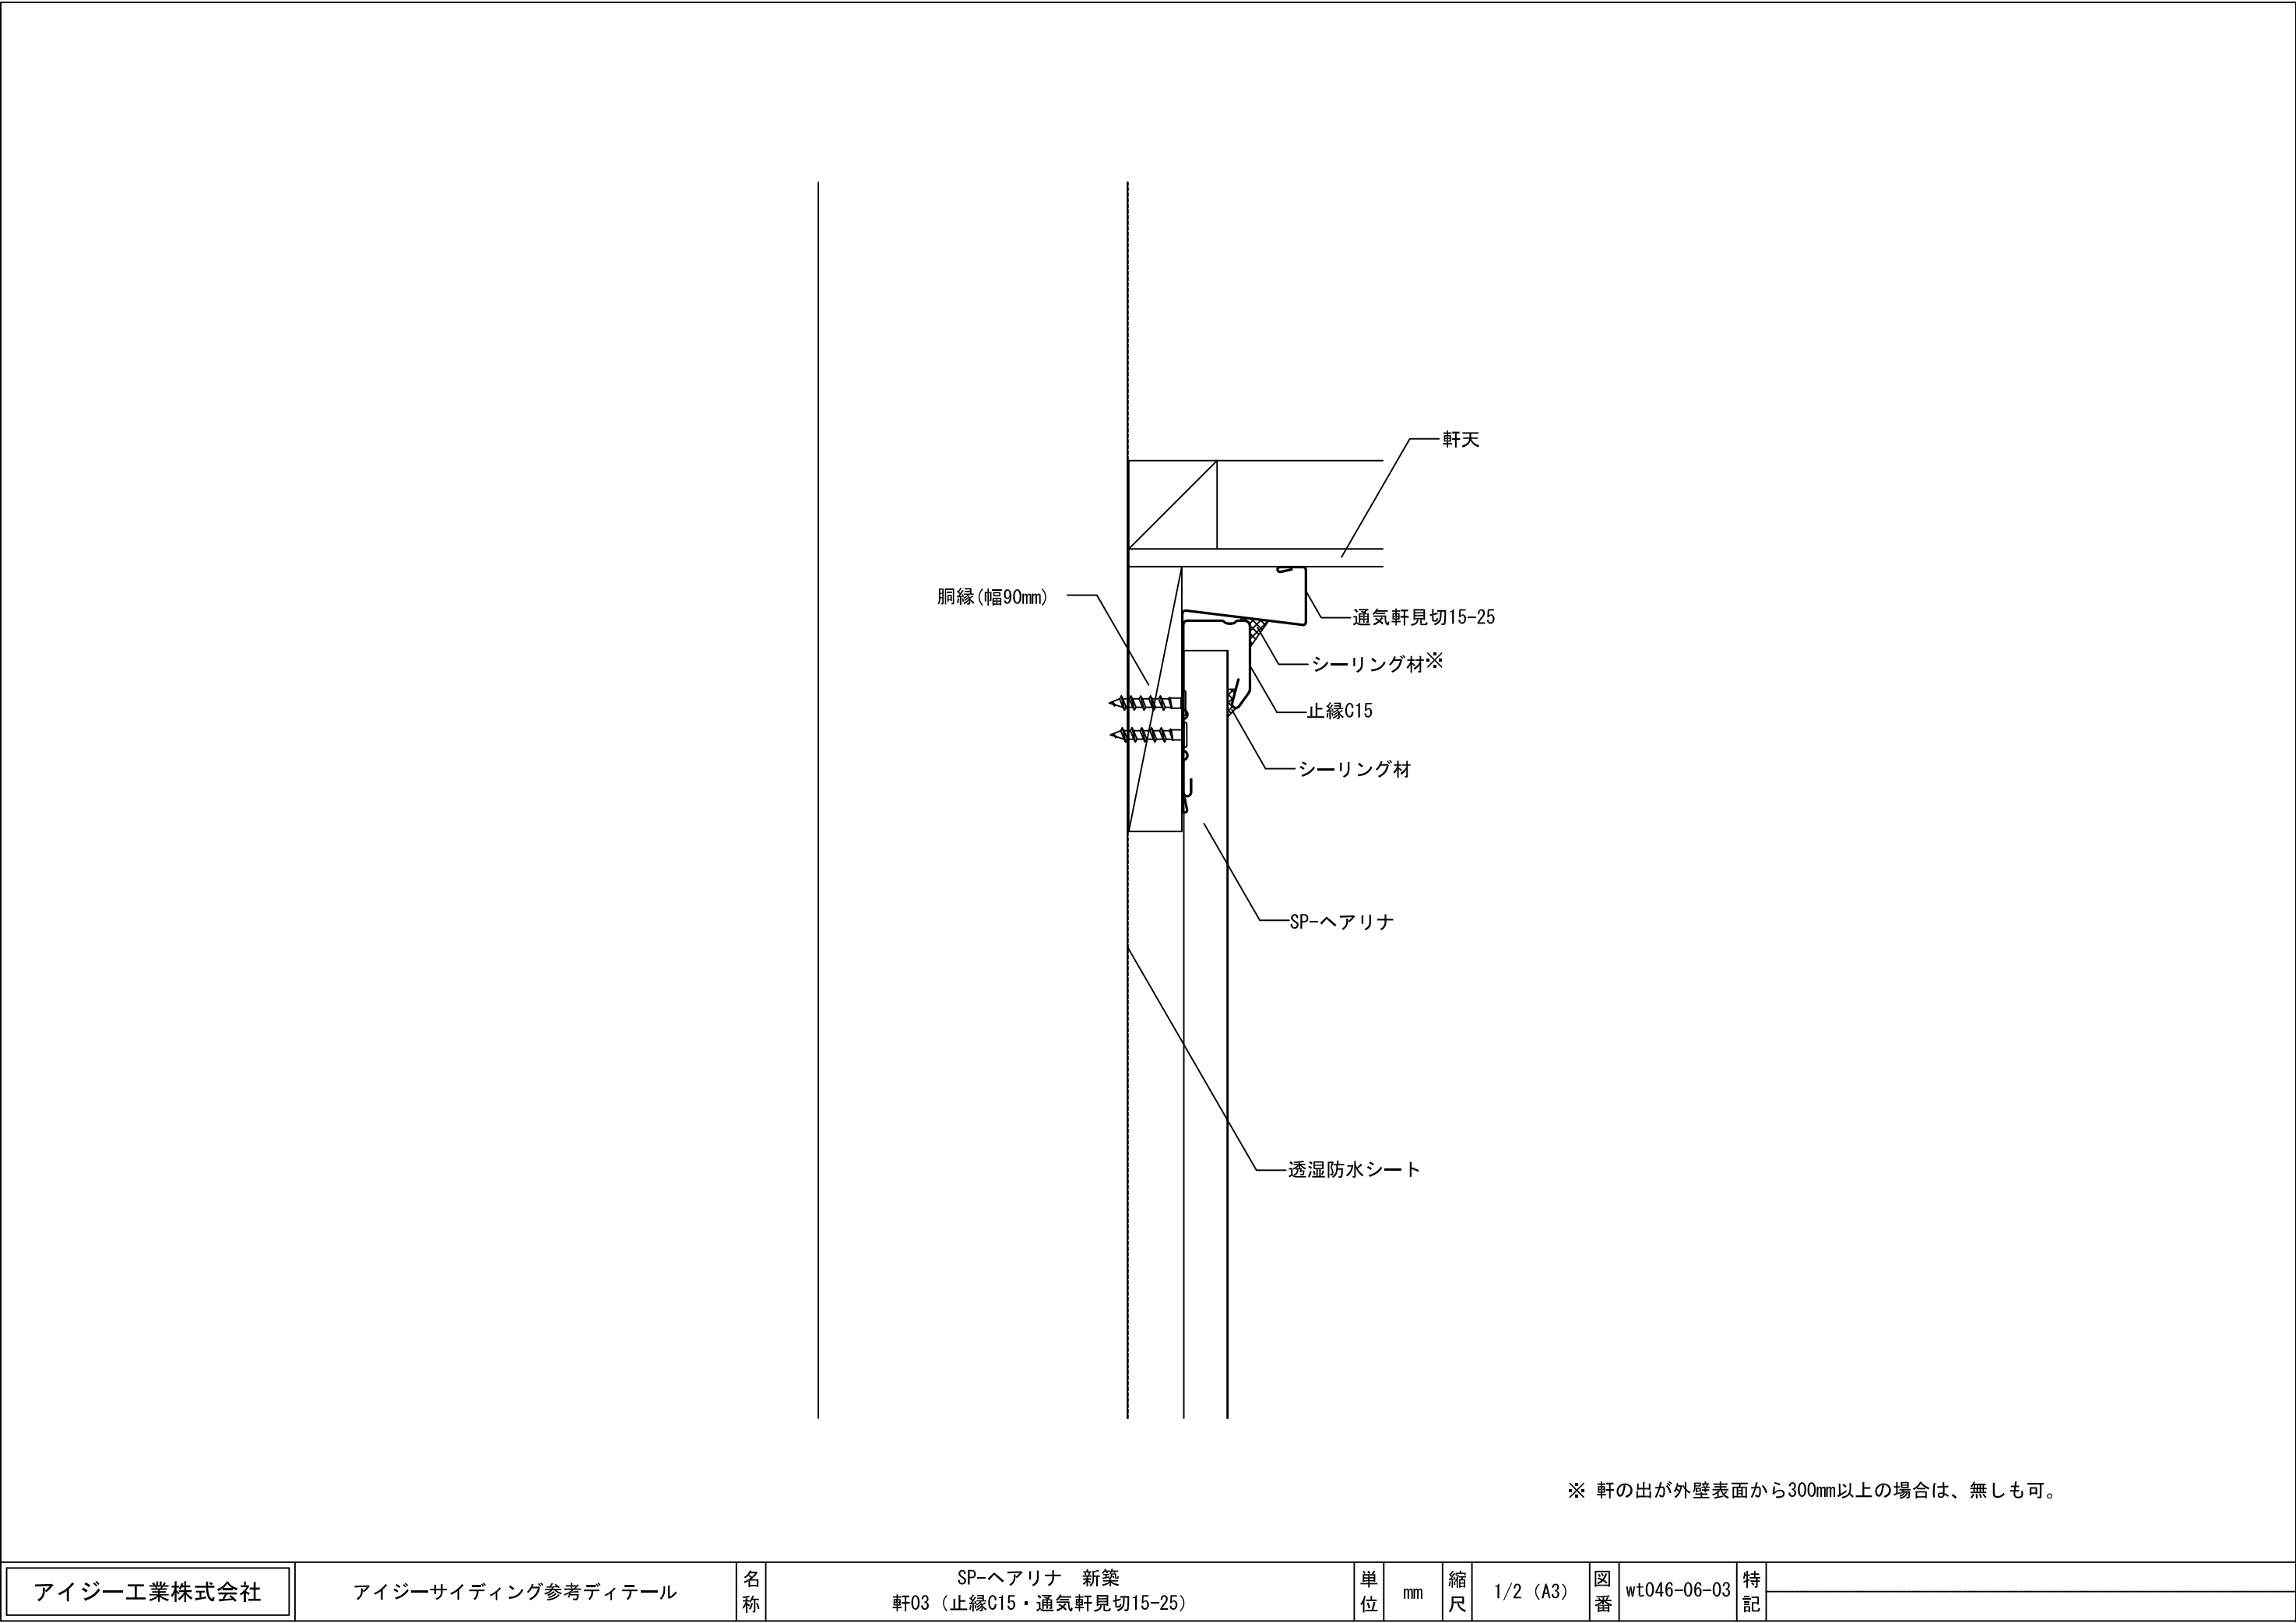

※ 軒の出が外壁表面から300mm以上の場合は、無しも可。

|            |                   |        |                                      |        |    |        |          |        |             |        |  |
|------------|-------------------|--------|--------------------------------------|--------|----|--------|----------|--------|-------------|--------|--|
| アイジー工業株式会社 | アイジーサイディング参考ディテール | 名<br>称 | SP-ヘアリナ 新築<br>軒03 (止縁C15・通気軒見切15-25) | 単<br>位 | mm | 縮<br>尺 | 1/2 (A3) | 図<br>番 | wt046-06-03 | 特<br>記 |  |
|------------|-------------------|--------|--------------------------------------|--------|----|--------|----------|--------|-------------|--------|--|