


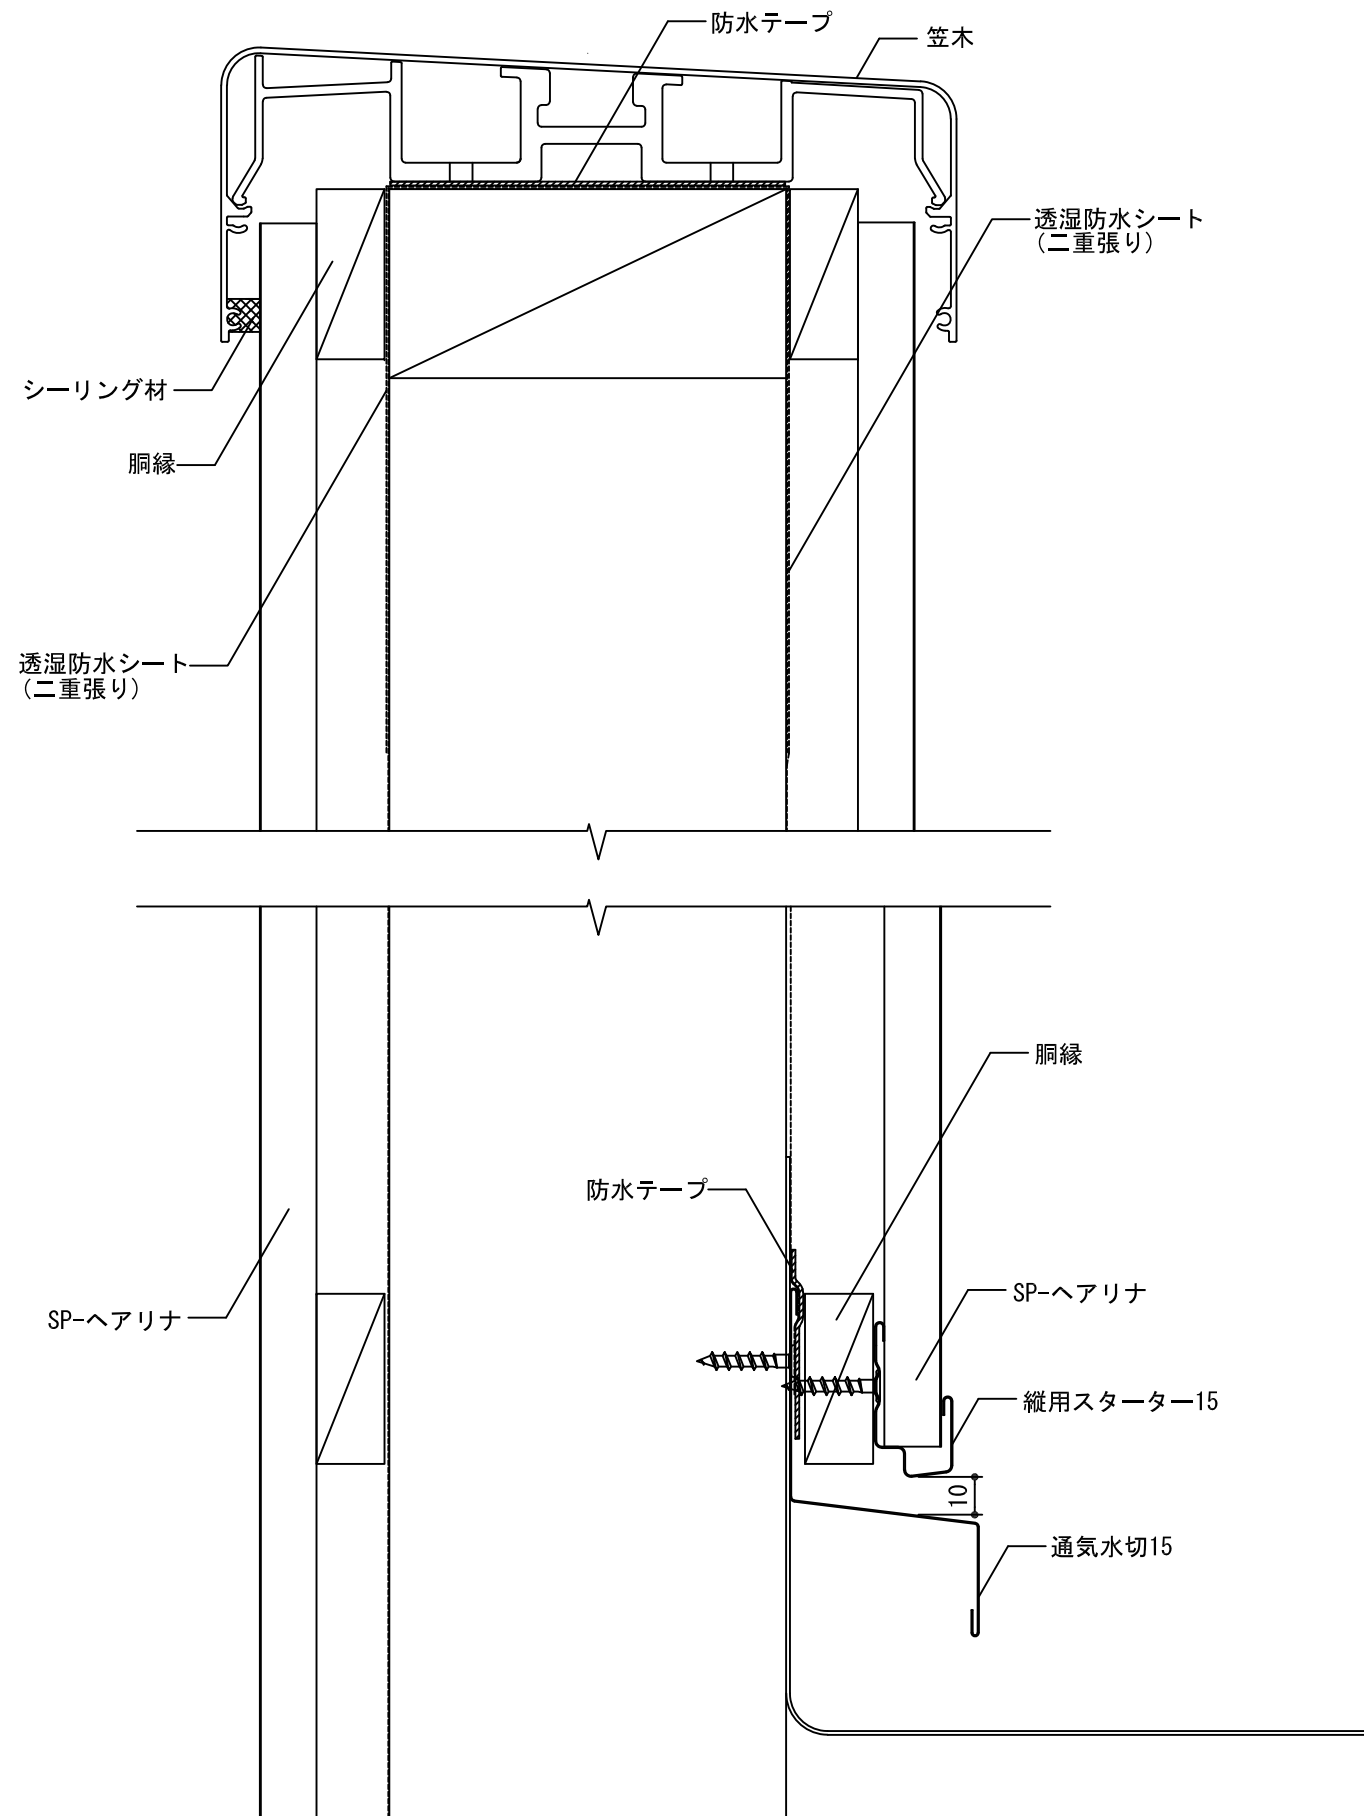

アイジー工業株式会社	アイジーサイディング参考ディテール	名称 SP-ヘアリナ 新築 笠木 (通気水切15・縦用スターター15)	単位	mm	縮尺	1/2 (A3)	図番	wt046-08-01	特記	
------------	-------------------	---	----	----	----	----------	----	-------------	----	--