
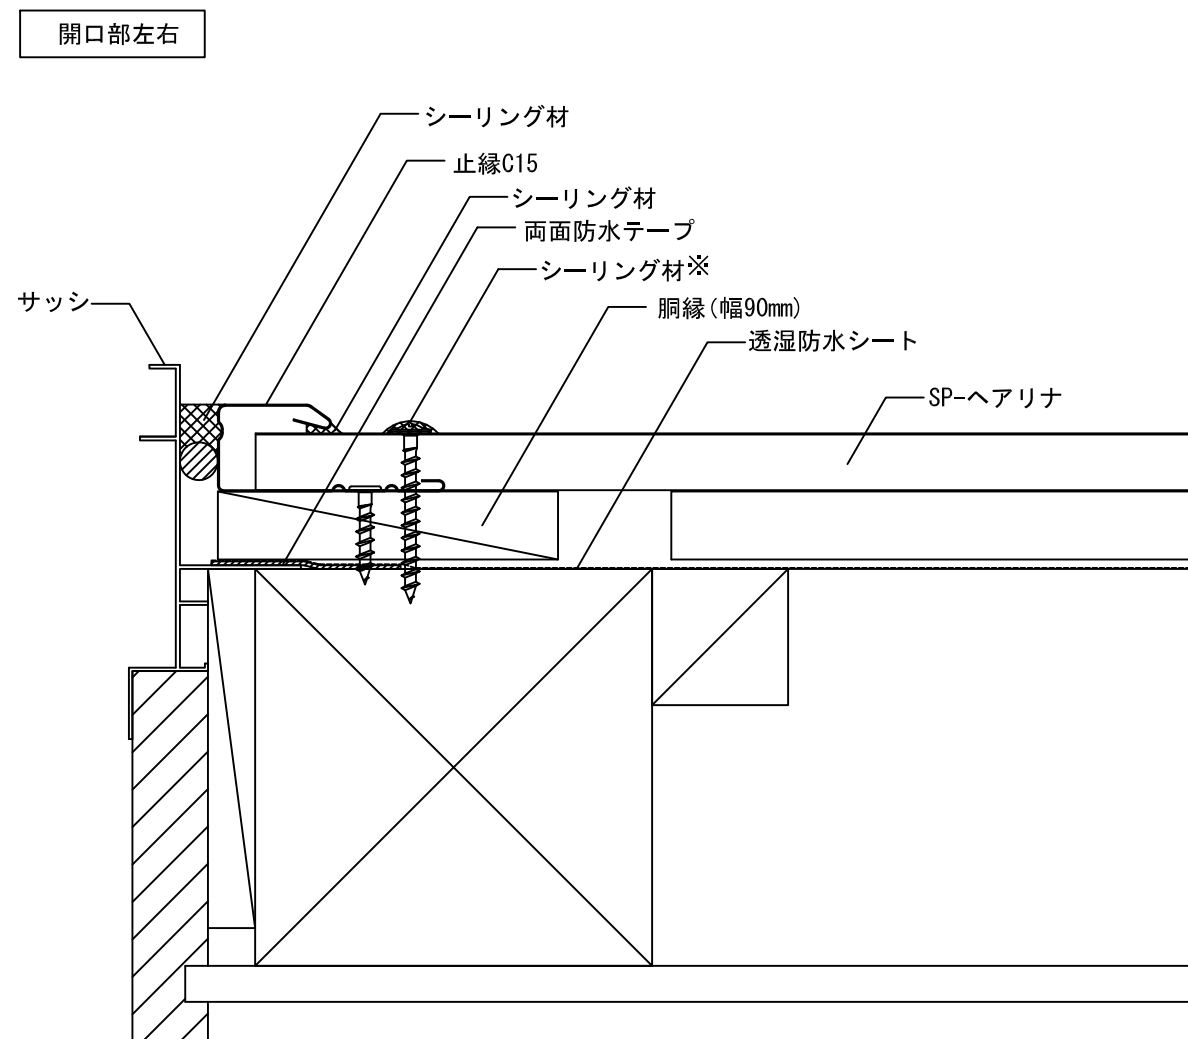


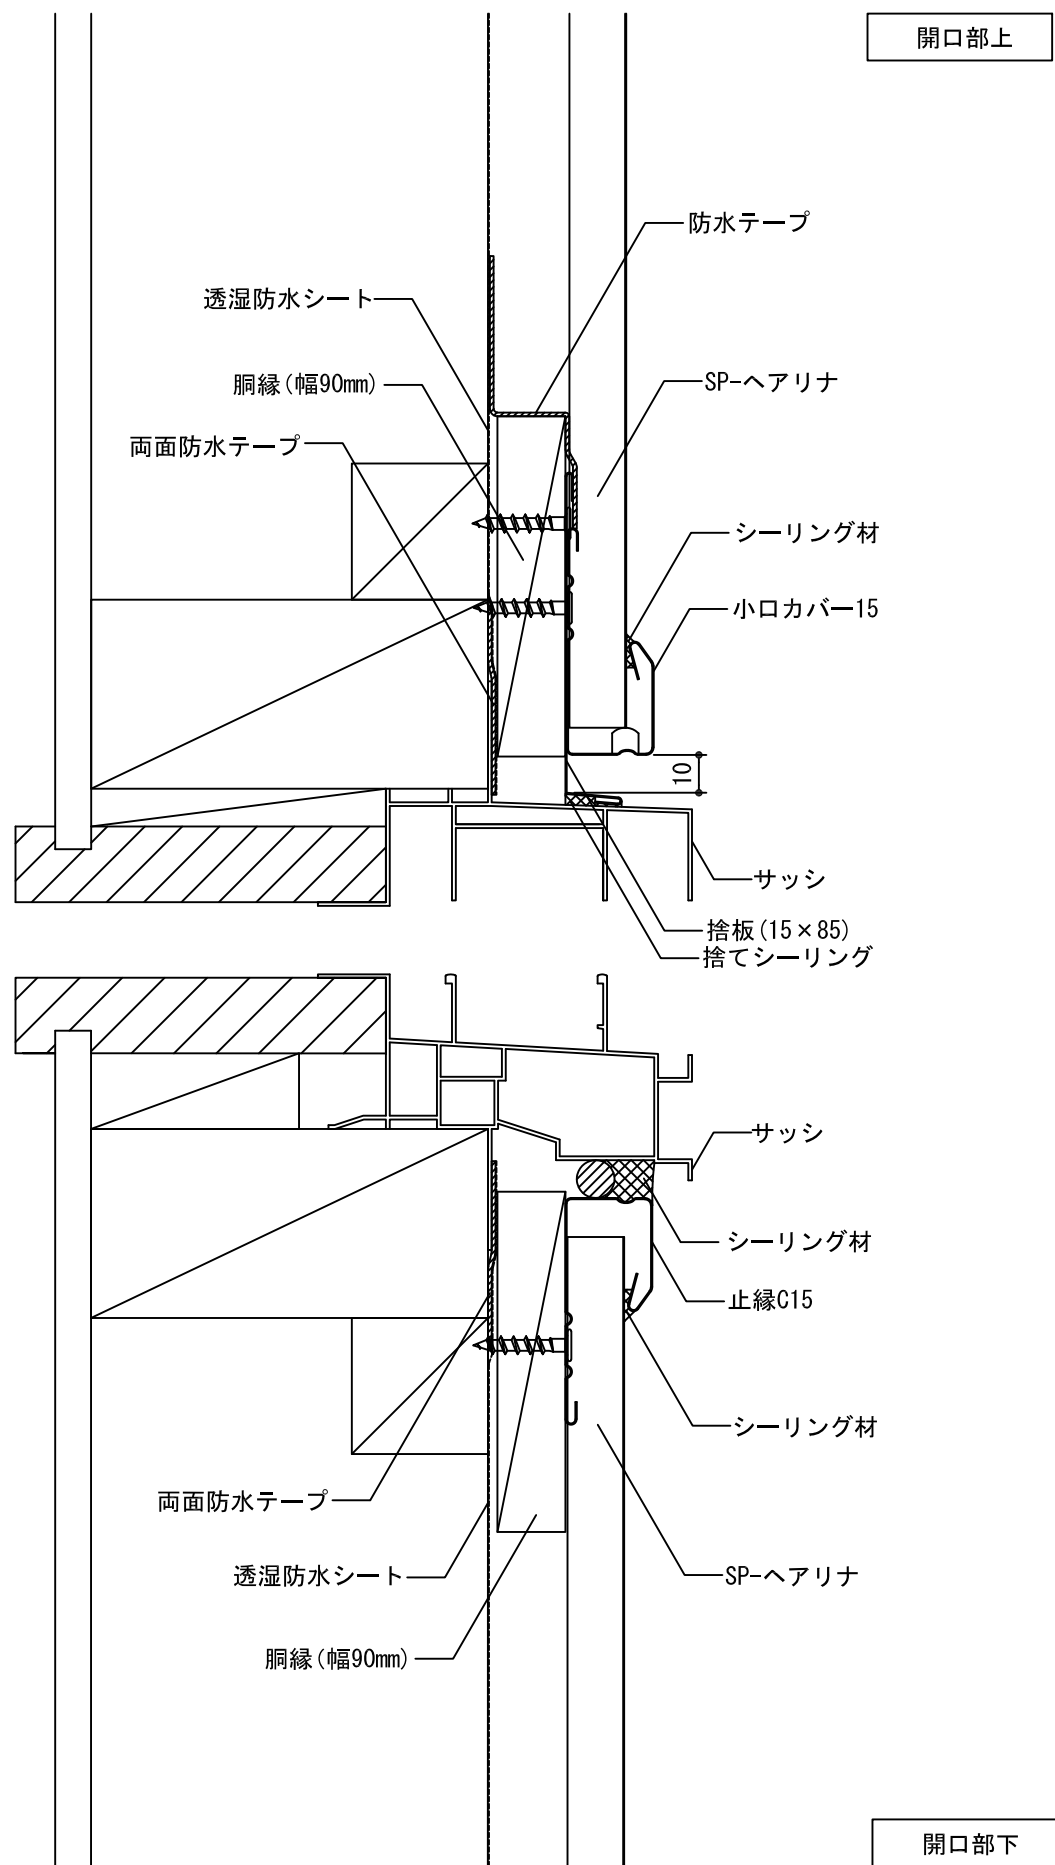

※ くぎまたはねじ頭には、シーリング材の代わりにタッチアップペイントでの塗装も可。

アイジー工業株式会社	アイジーサイディング参考ディテール	名称	SP-ヘアリナ 新築 開口部01 (小口カバー15・止縁C15・捨て板 (15×85))	単位	mm	縮尺	1/2 (A3)	図番	wt046-10-01	特記	
------------	-------------------	----	---	----	----	----	----------	----	-------------	----	--