
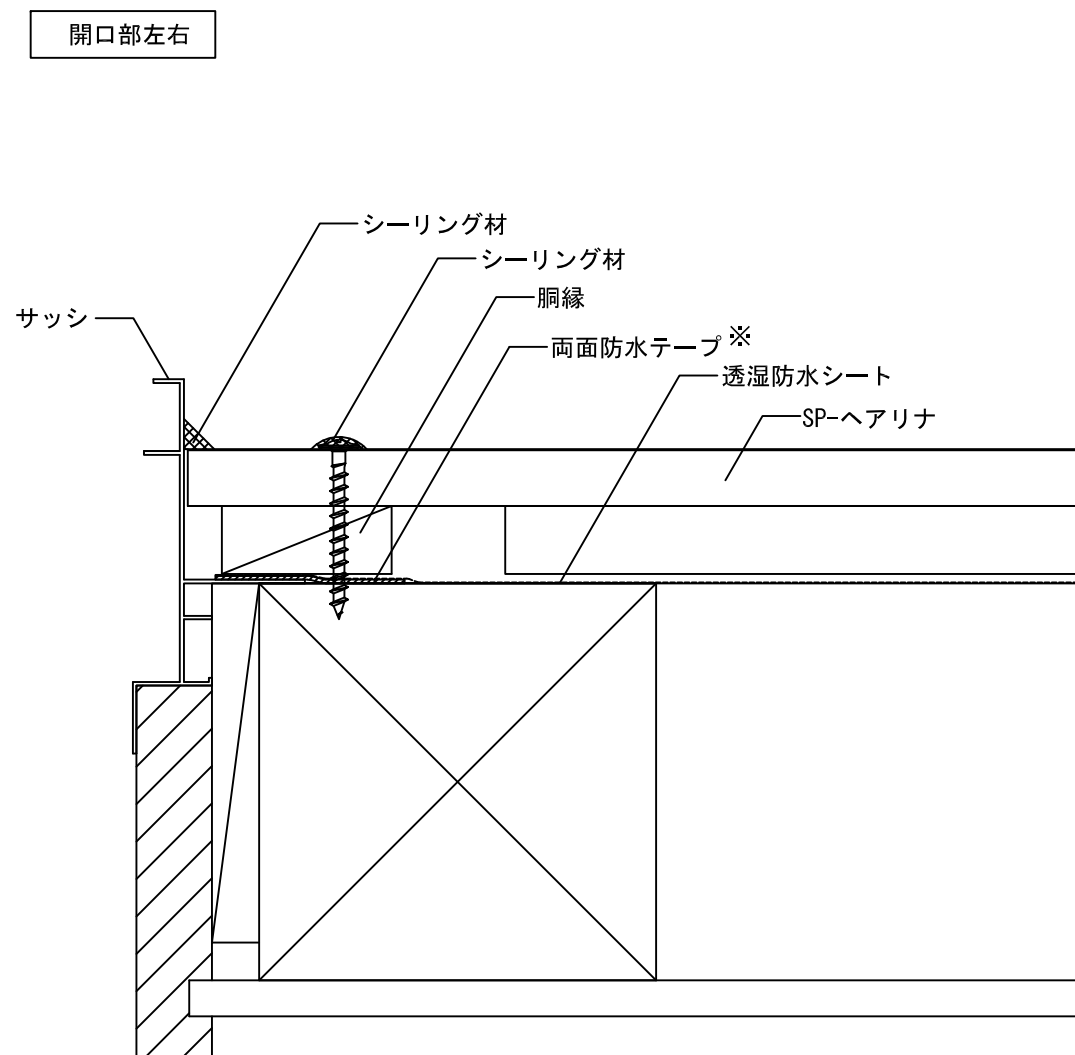


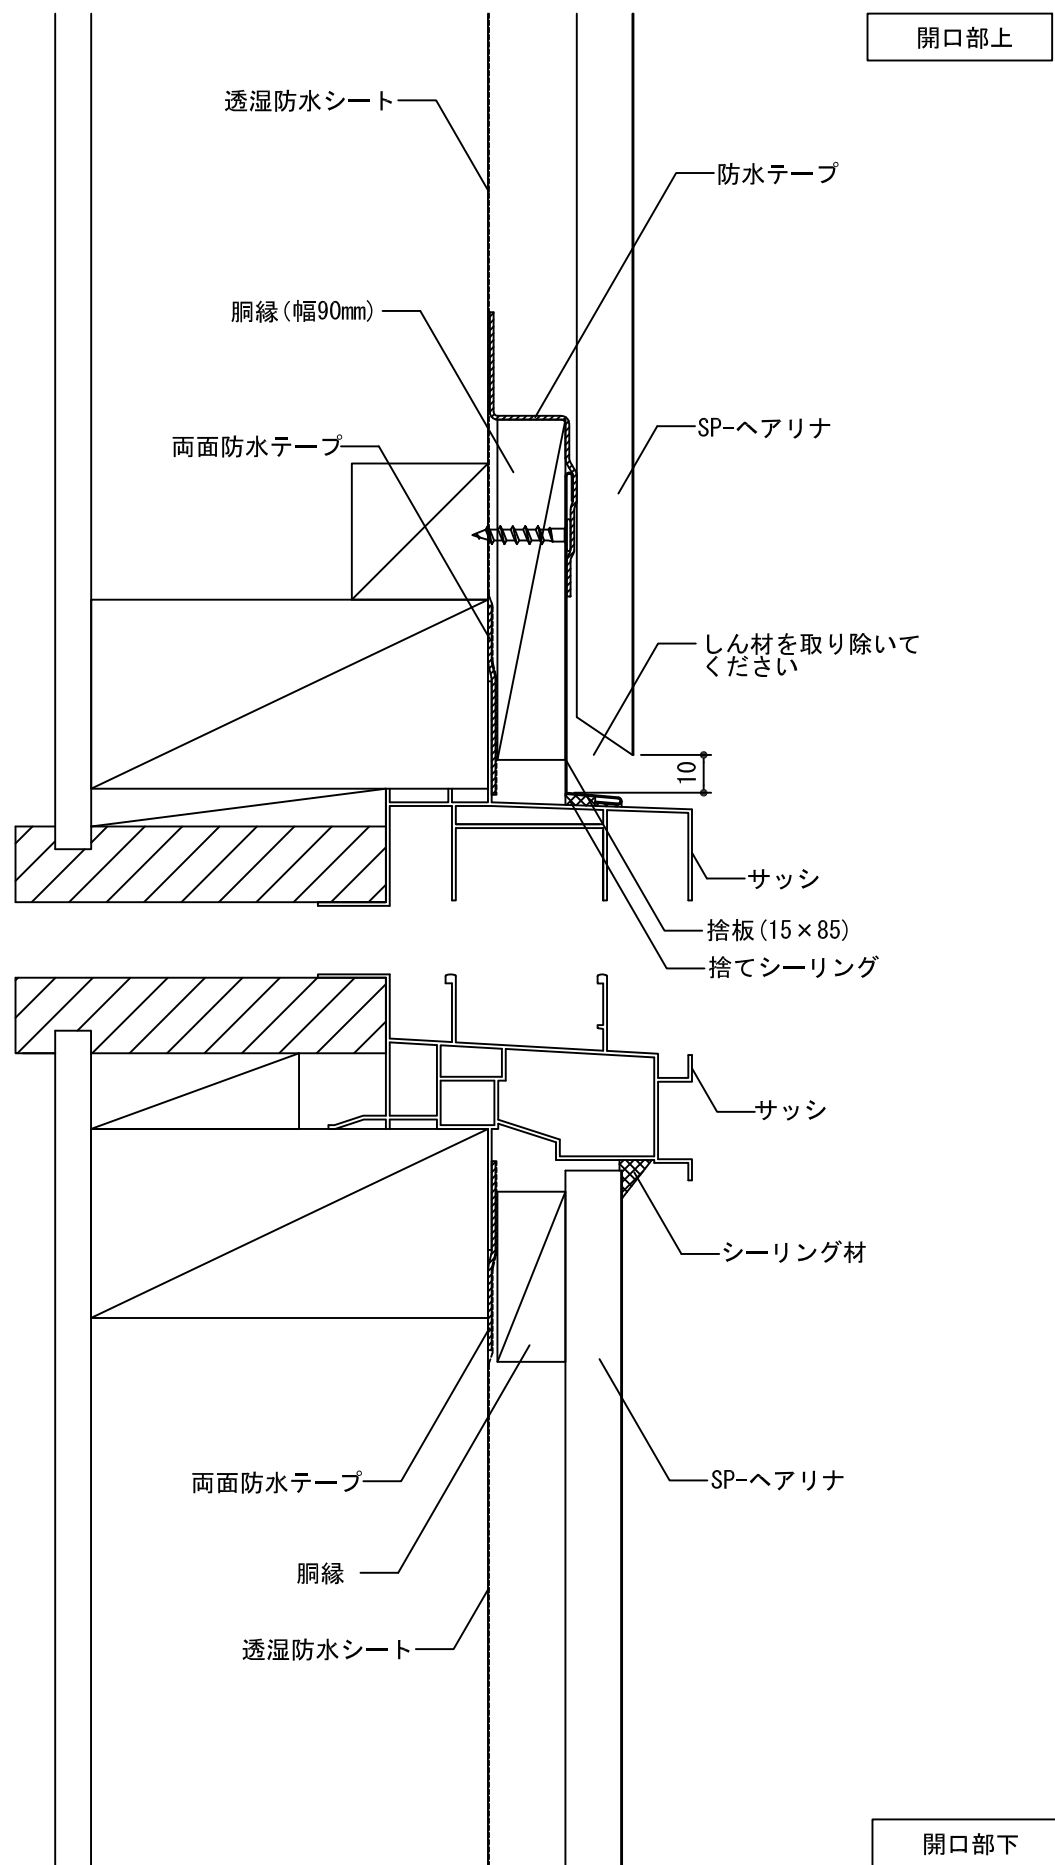

※ くぎまたはねじ頭には、シーリング材の代わりにタッチアップペイントでの塗装も可。

アイジー工業株式会社	アイジーサイディング参考ディテール	名称 SP-ヘアリナ 新築 開口部04 (捨板(15×85) [シーリング仕様])	単位 mm	縮尺 1/2 (A3)	図番 wt046-10-04	特記	
------------	-------------------	---	----------	----------------	-------------------	----	--