


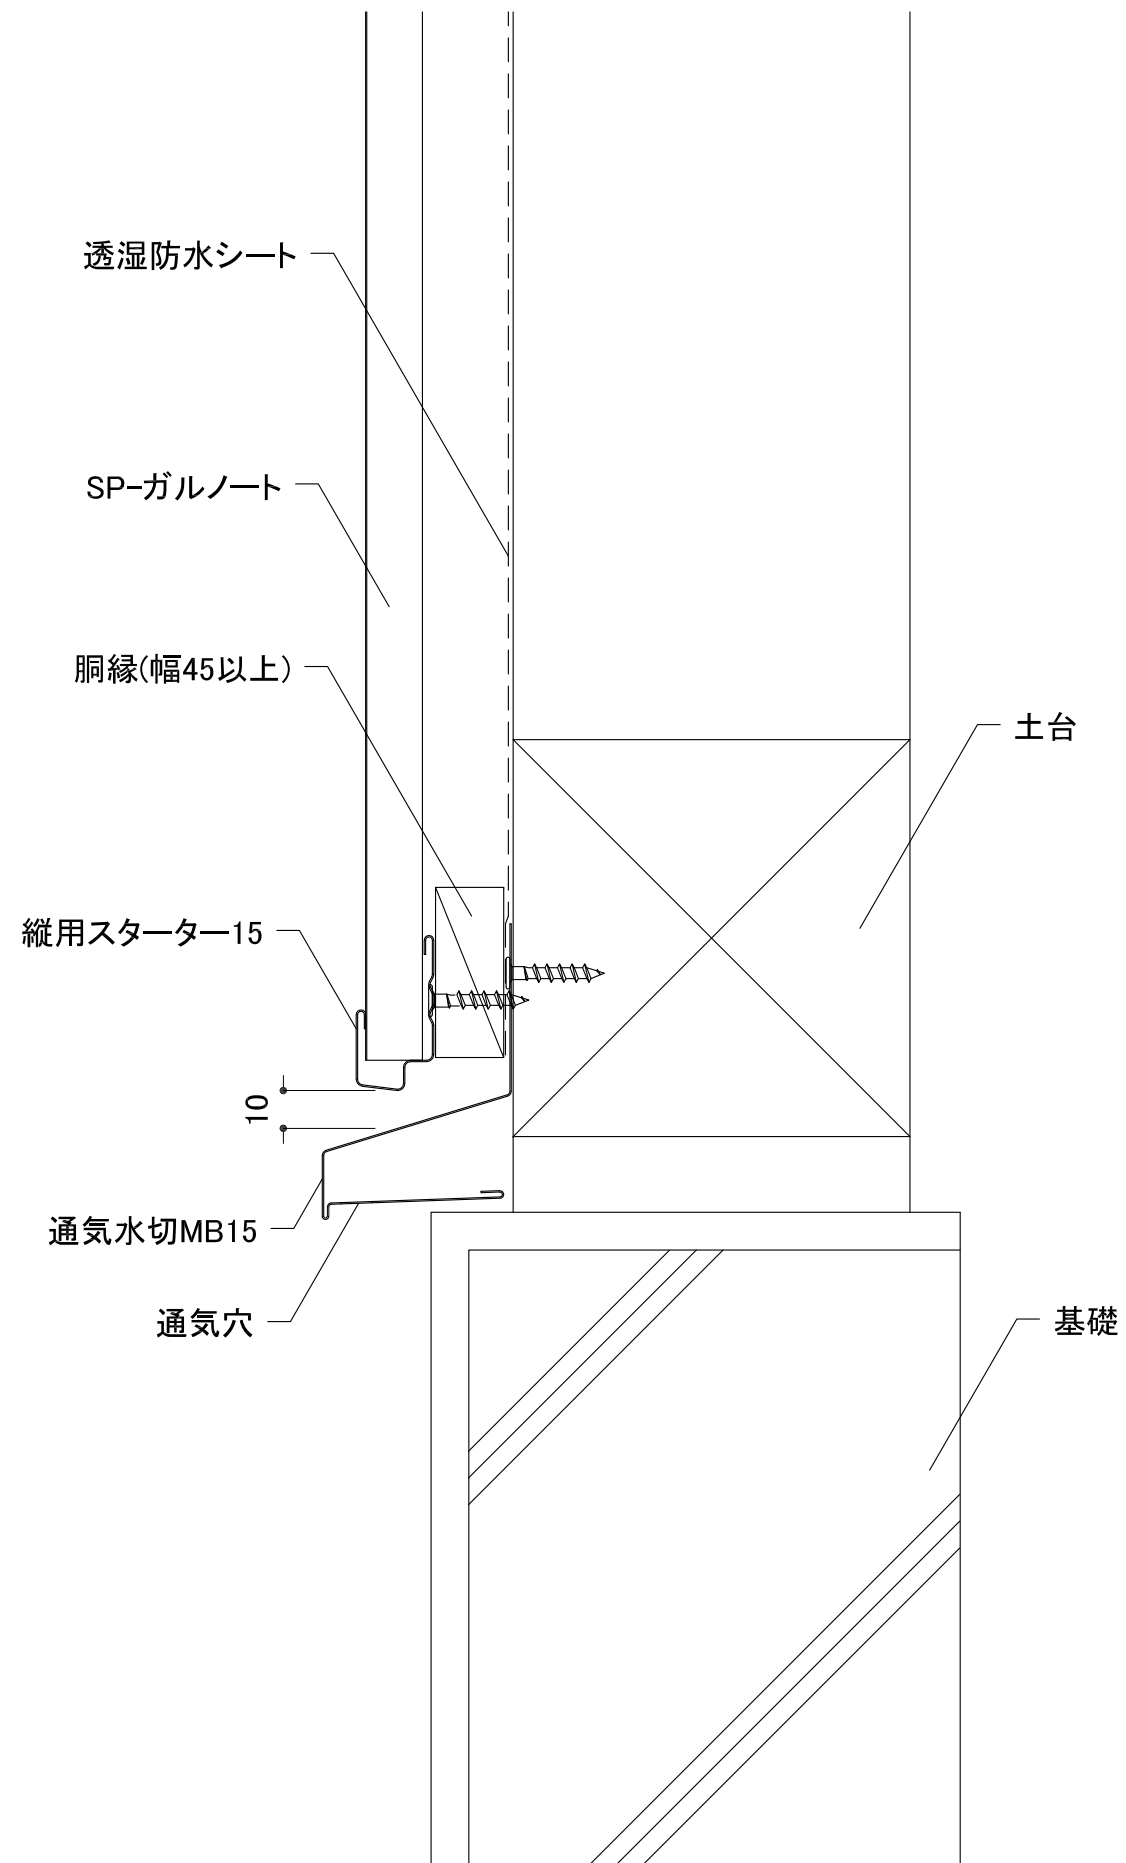

アイジー工業株式会社	アイジーサイディング参考ディテール	名称 SP-ガルノート 新築 土台01 (通気水切MB15・縦用スターター15)	単位 mm	縮尺 1:2 (A3)	図番 wt047-01-01	特記 -----
------------	-------------------	--	----------	----------------	-------------------	-------------