


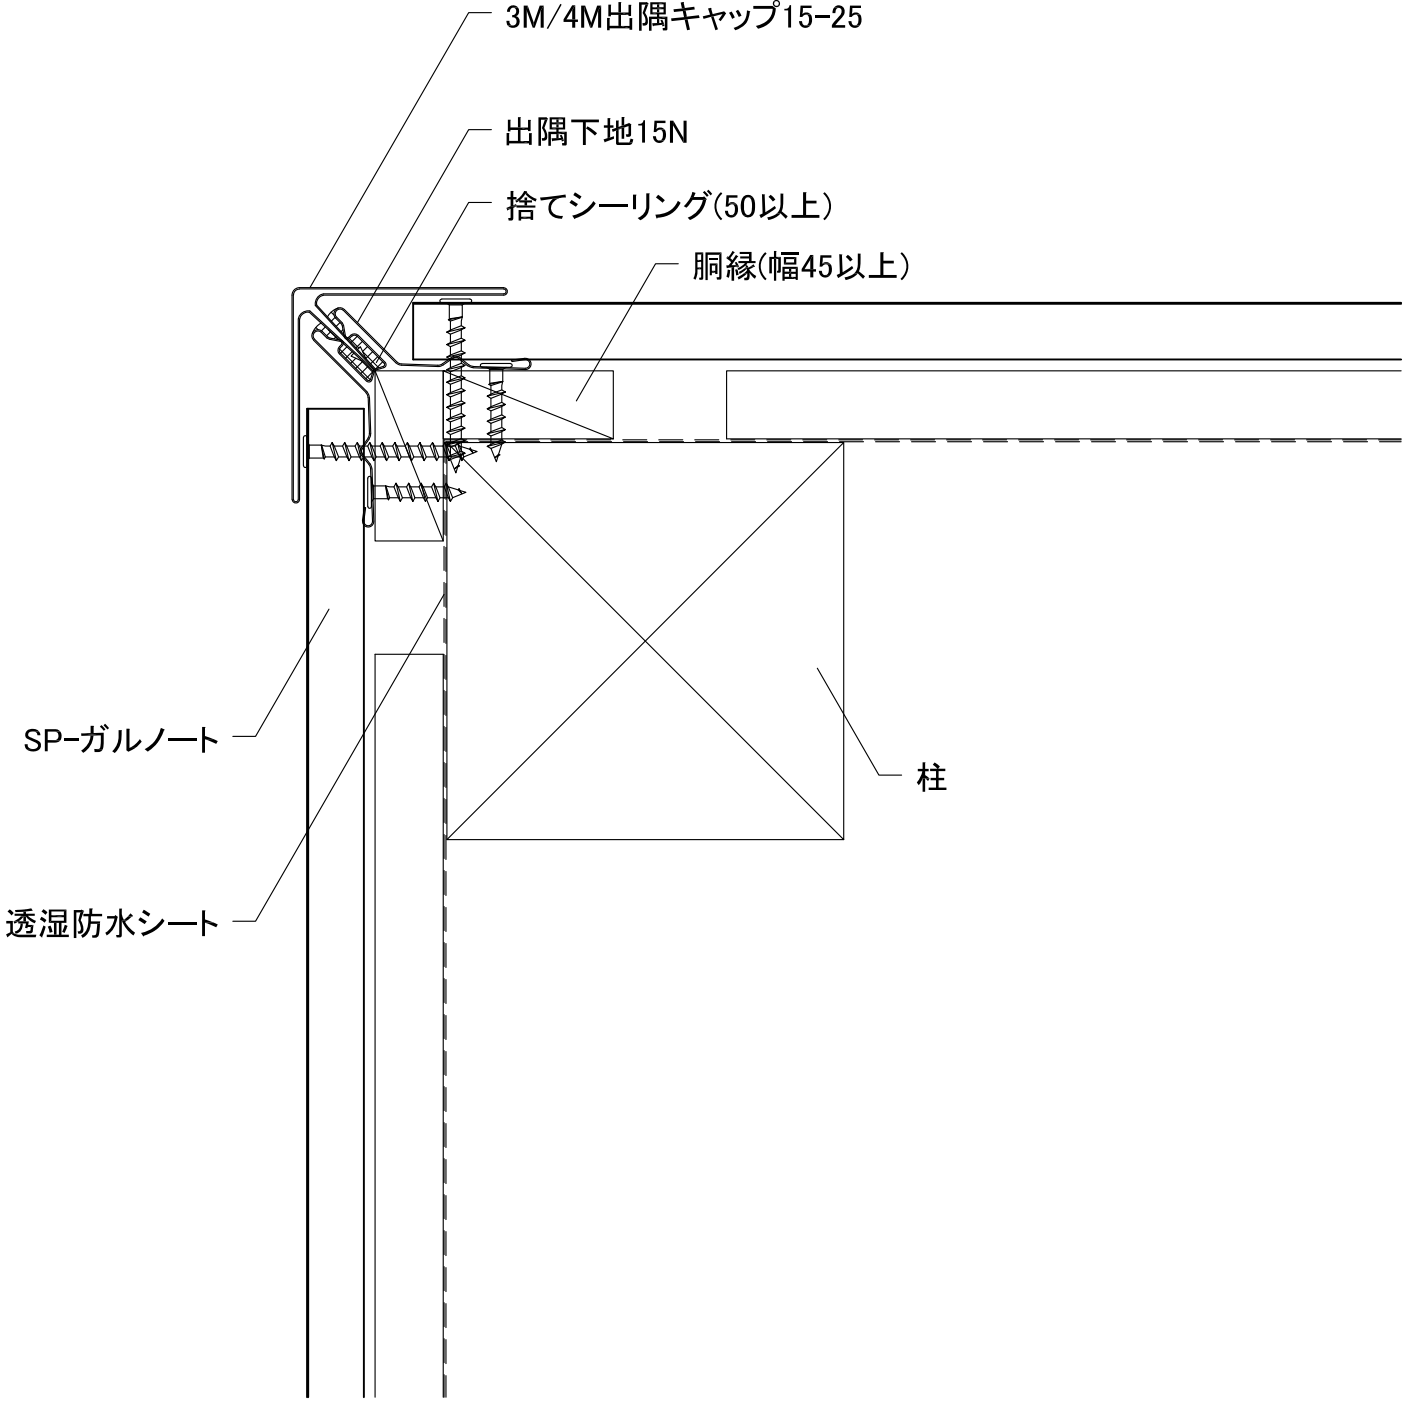

アイジー工業株式会社	アイジーサイディング参考ディテール	名称 SP-ガルノート 新築 出隅 (3M/4M出隅キャップ15-25・出隅下地15N)	単位	mm	縮尺	1:2 (A3)	図番	wt047-02-01	特記	
------------	-------------------	--	----	----	----	----------	----	-------------	----	--