


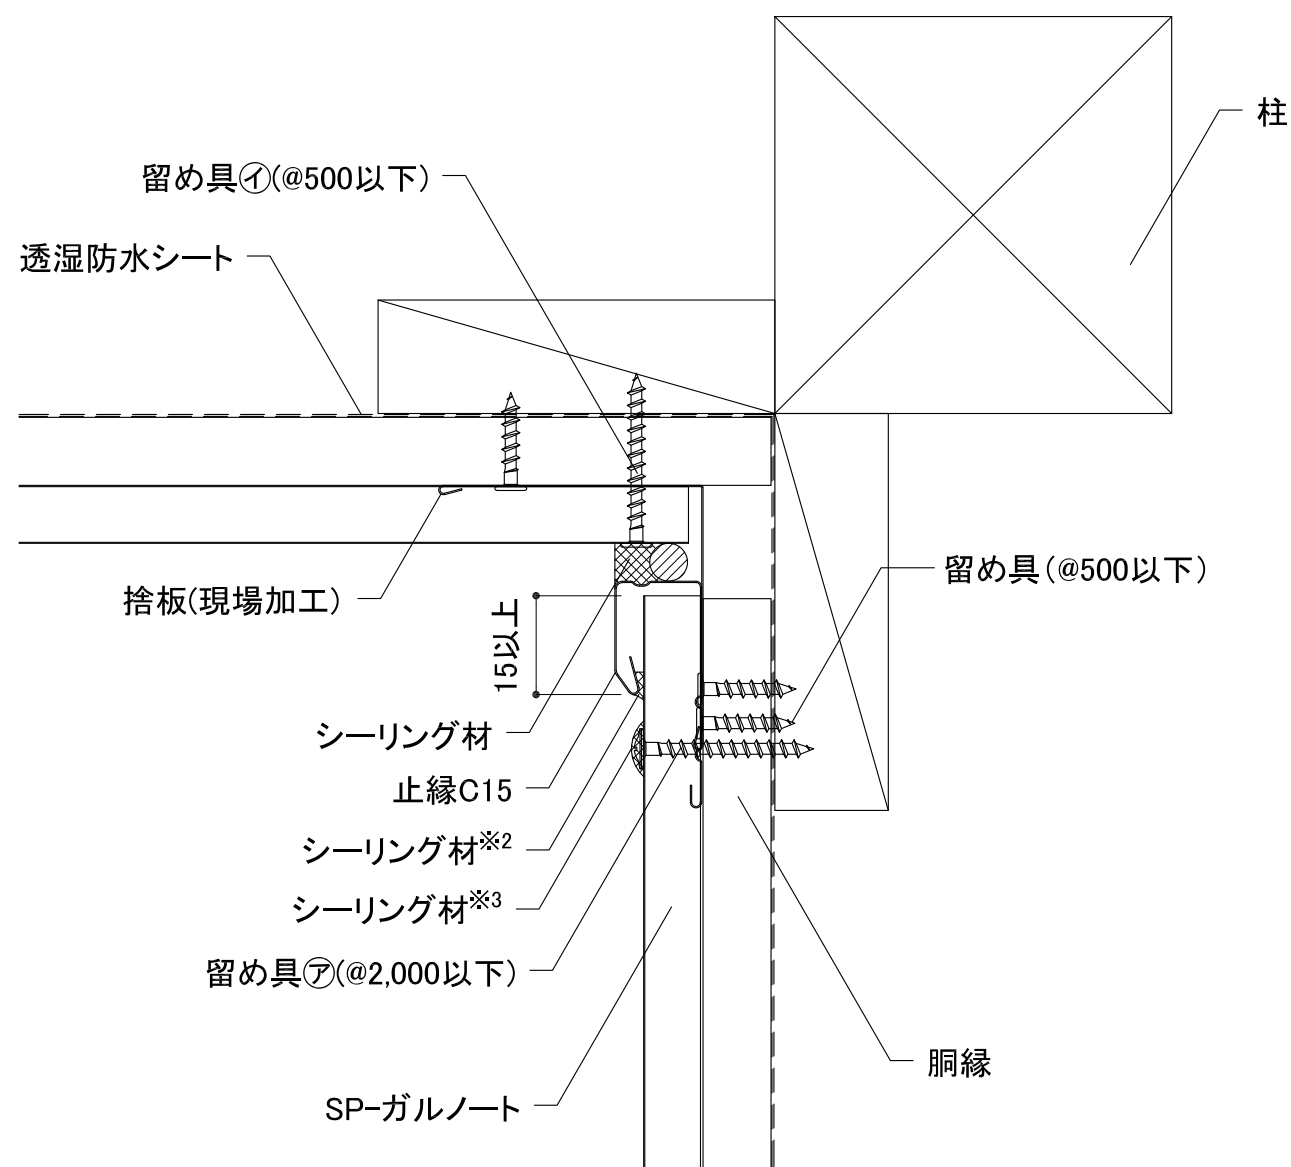

※1 本体と止縁C15の重なり代が15mm以上確保できる場合は、シーリング材※2は不要です。
ただし、重なり代が15mm以上確保できない場合は、留め具㊦は500mm以下の間隔で留め付け、
シーリング材※2の施工が必要です。
※3 くぎまたはビス頭には、シーリング材の代わりにタッチアップペイントでの塗装も可。

アイジー工業株式会社	アイジーサイディング参考ディテール	名称	SP-ガルノート 新築 入隅02 (止縁C15)	単位	mm	縮尺	1:2 (A3)	図番	wt047-03-02	特記	
------------	-------------------	----	-----------------------------	----	----	----	----------	----	-------------	----	--