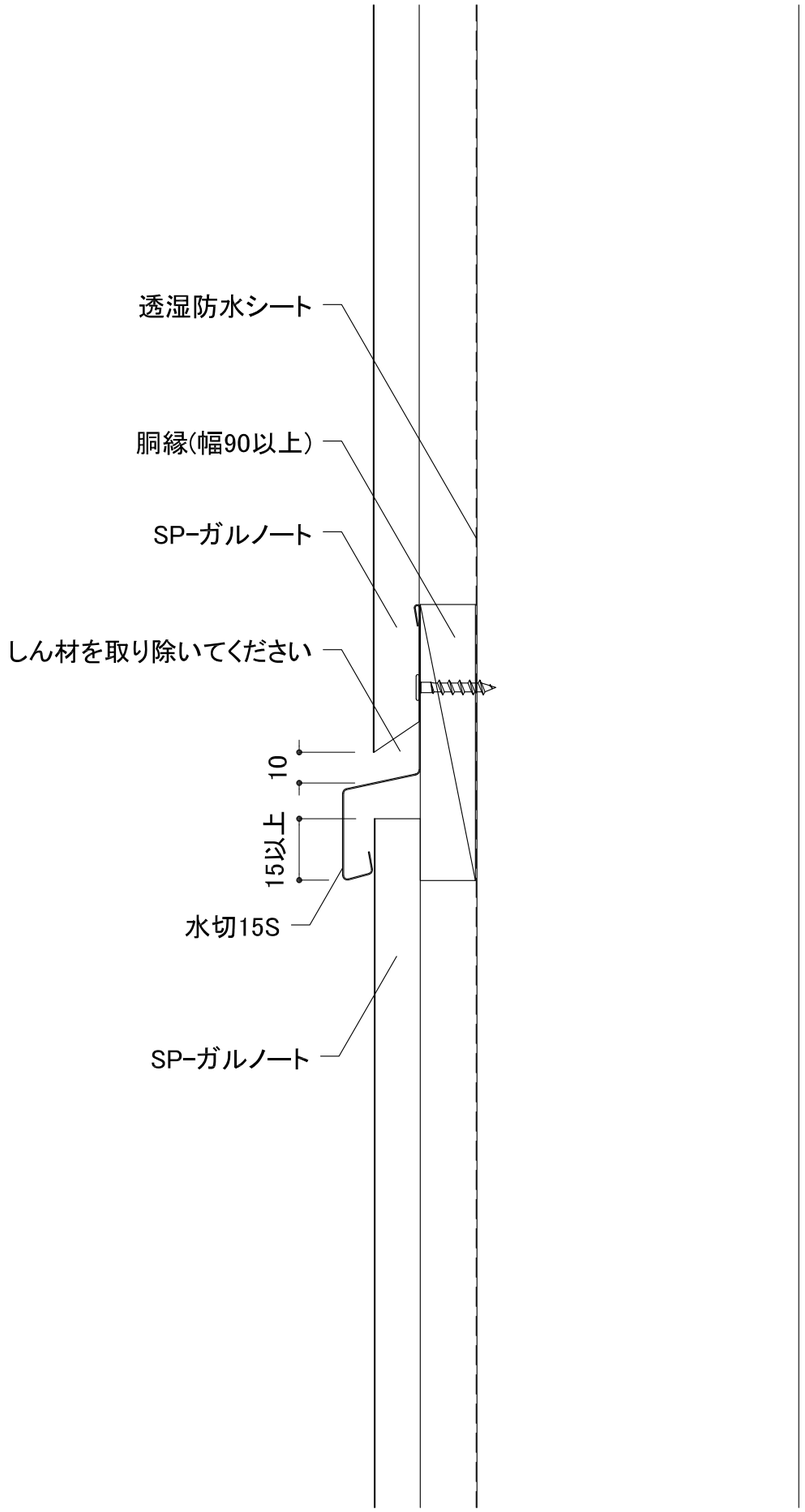

アイジー工業株式会社	アイジーサイディング参考ディテール	名称	SP-ガルノート　新築 縦継ぎ02（水切15S）	単位	mm	縮尺	1:2（A3）	図番	wt047-04-02	特記	