


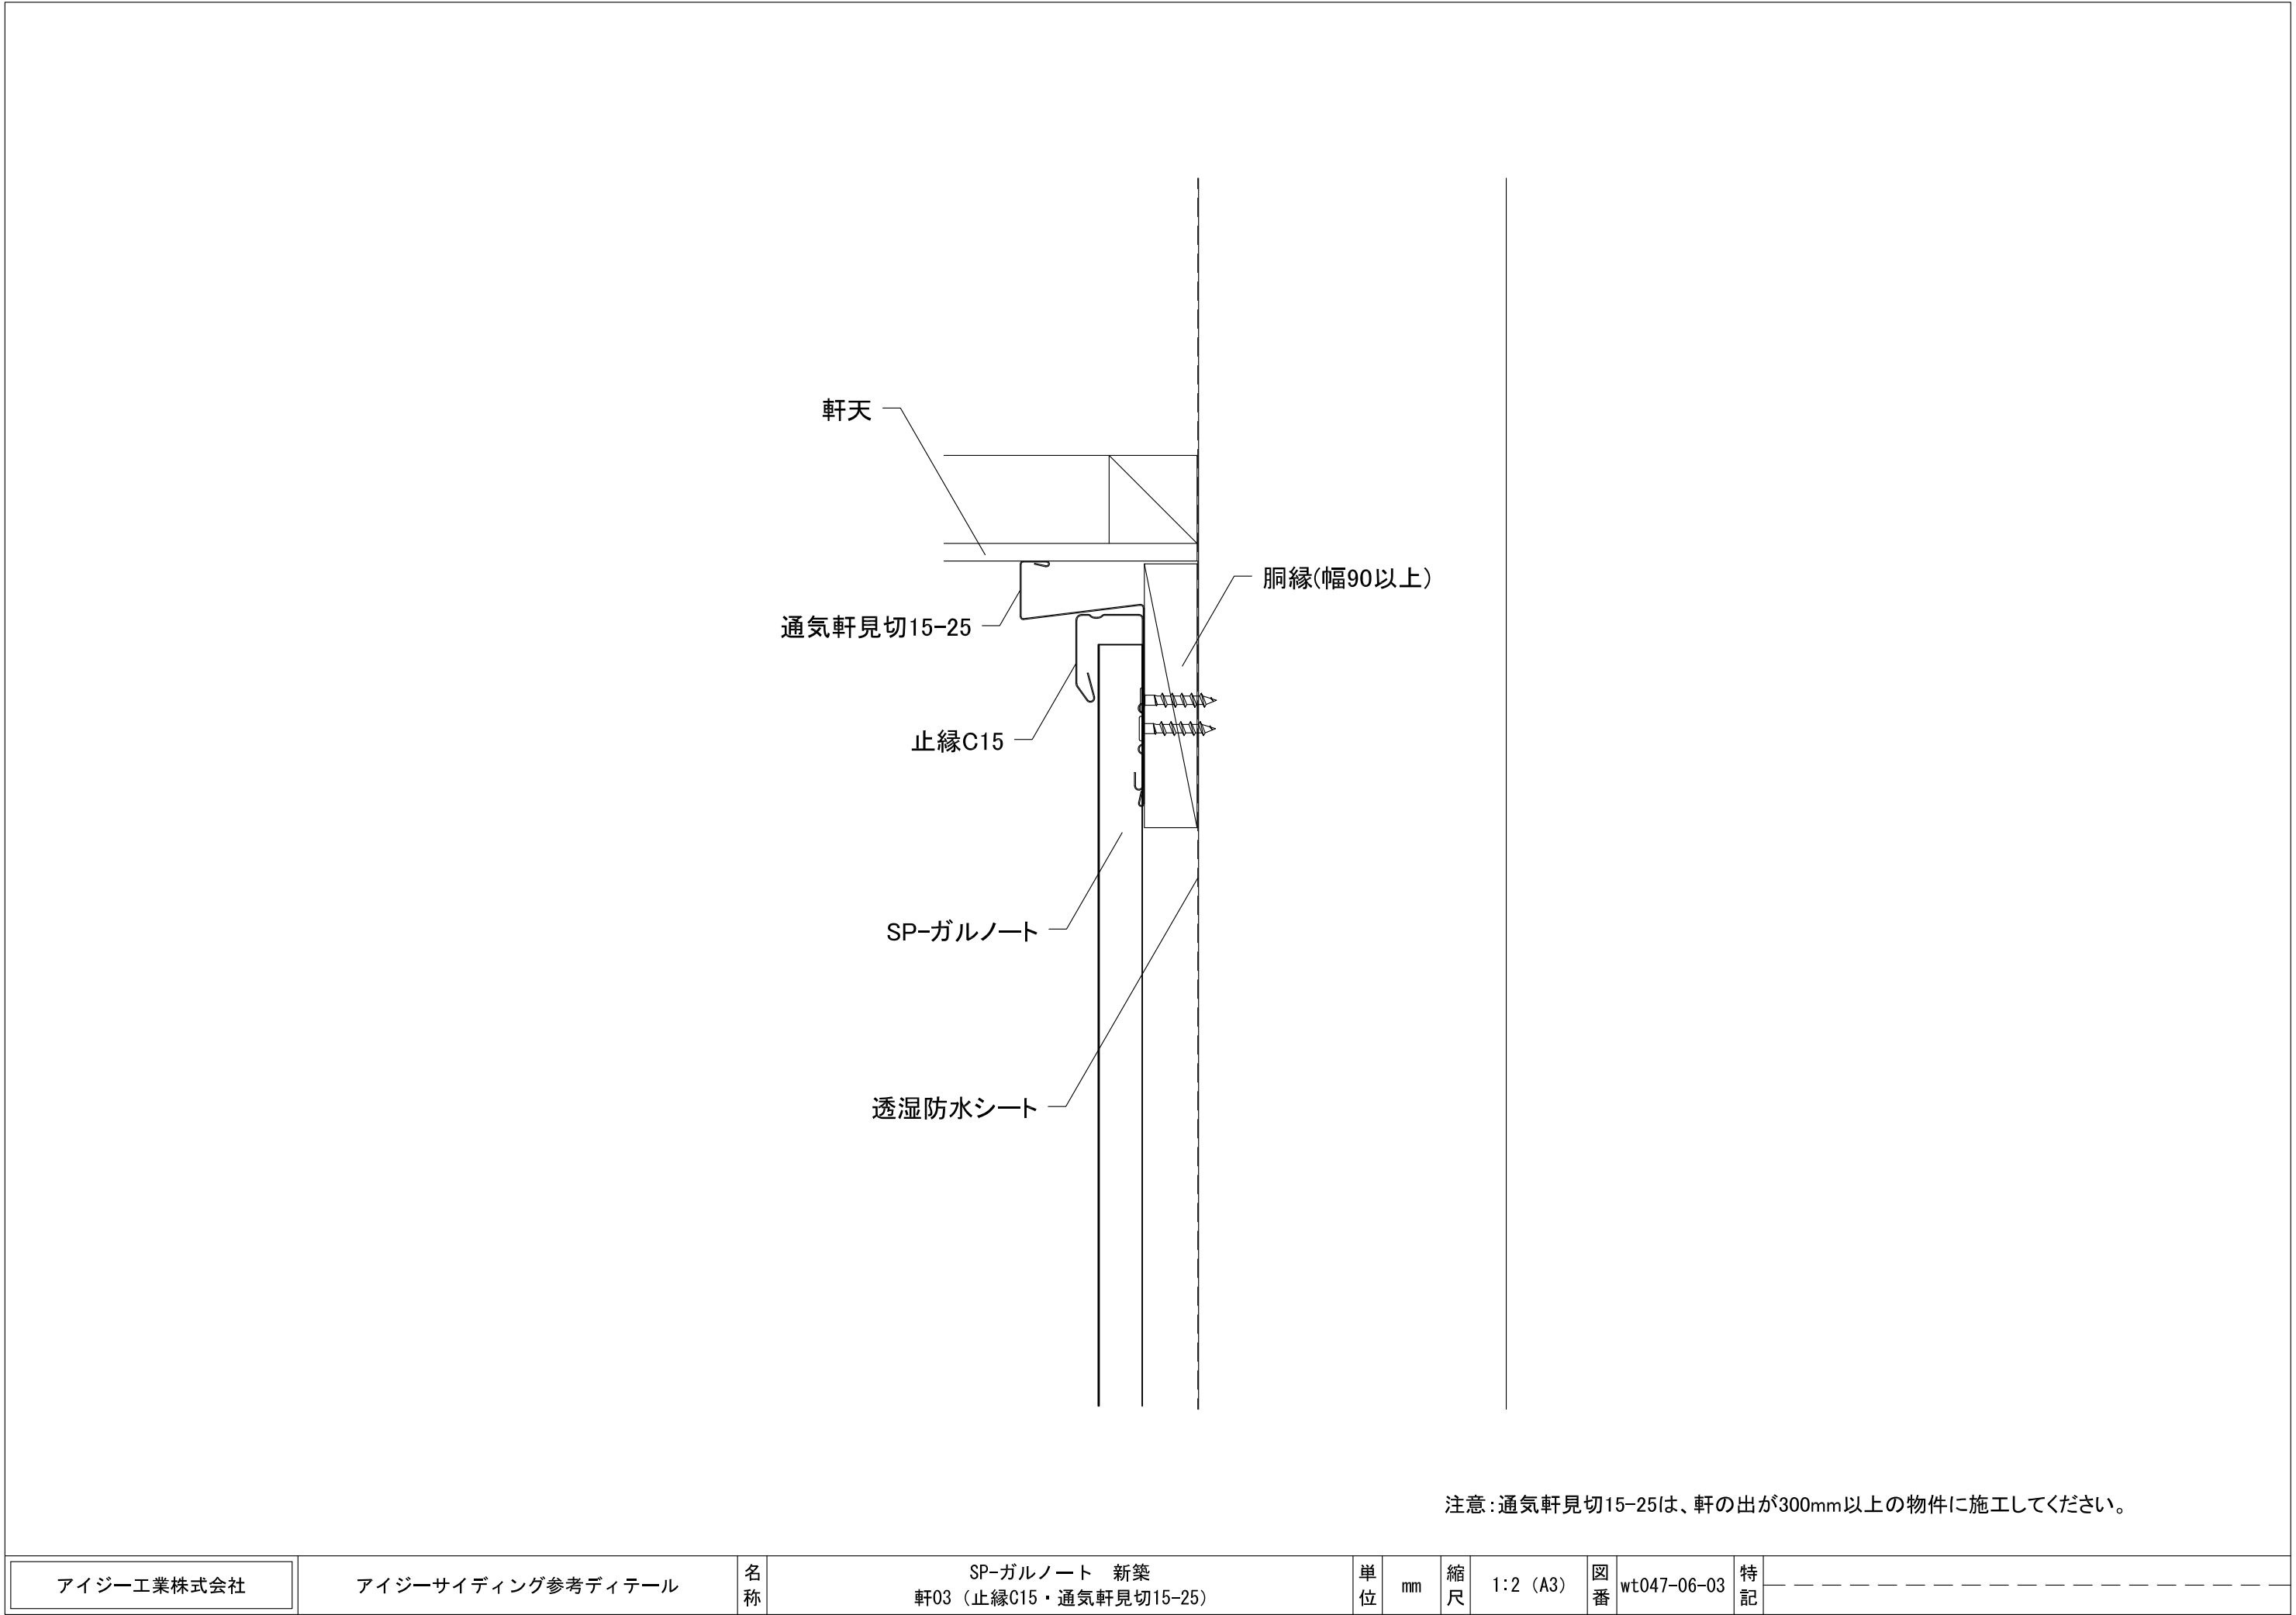

アイジー工業株式会社	アイジーサイディング参考ディテール	名称	SP-ガルノート 新築 軒03 (止縁C15・通気軒見切15-25)	単位	mm	縮尺	1:2 (A3)	図番	wt047-06-03	特記	-----
------------	-------------------	----	---------------------------------------	----	----	----	----------	----	-------------	----	-------