


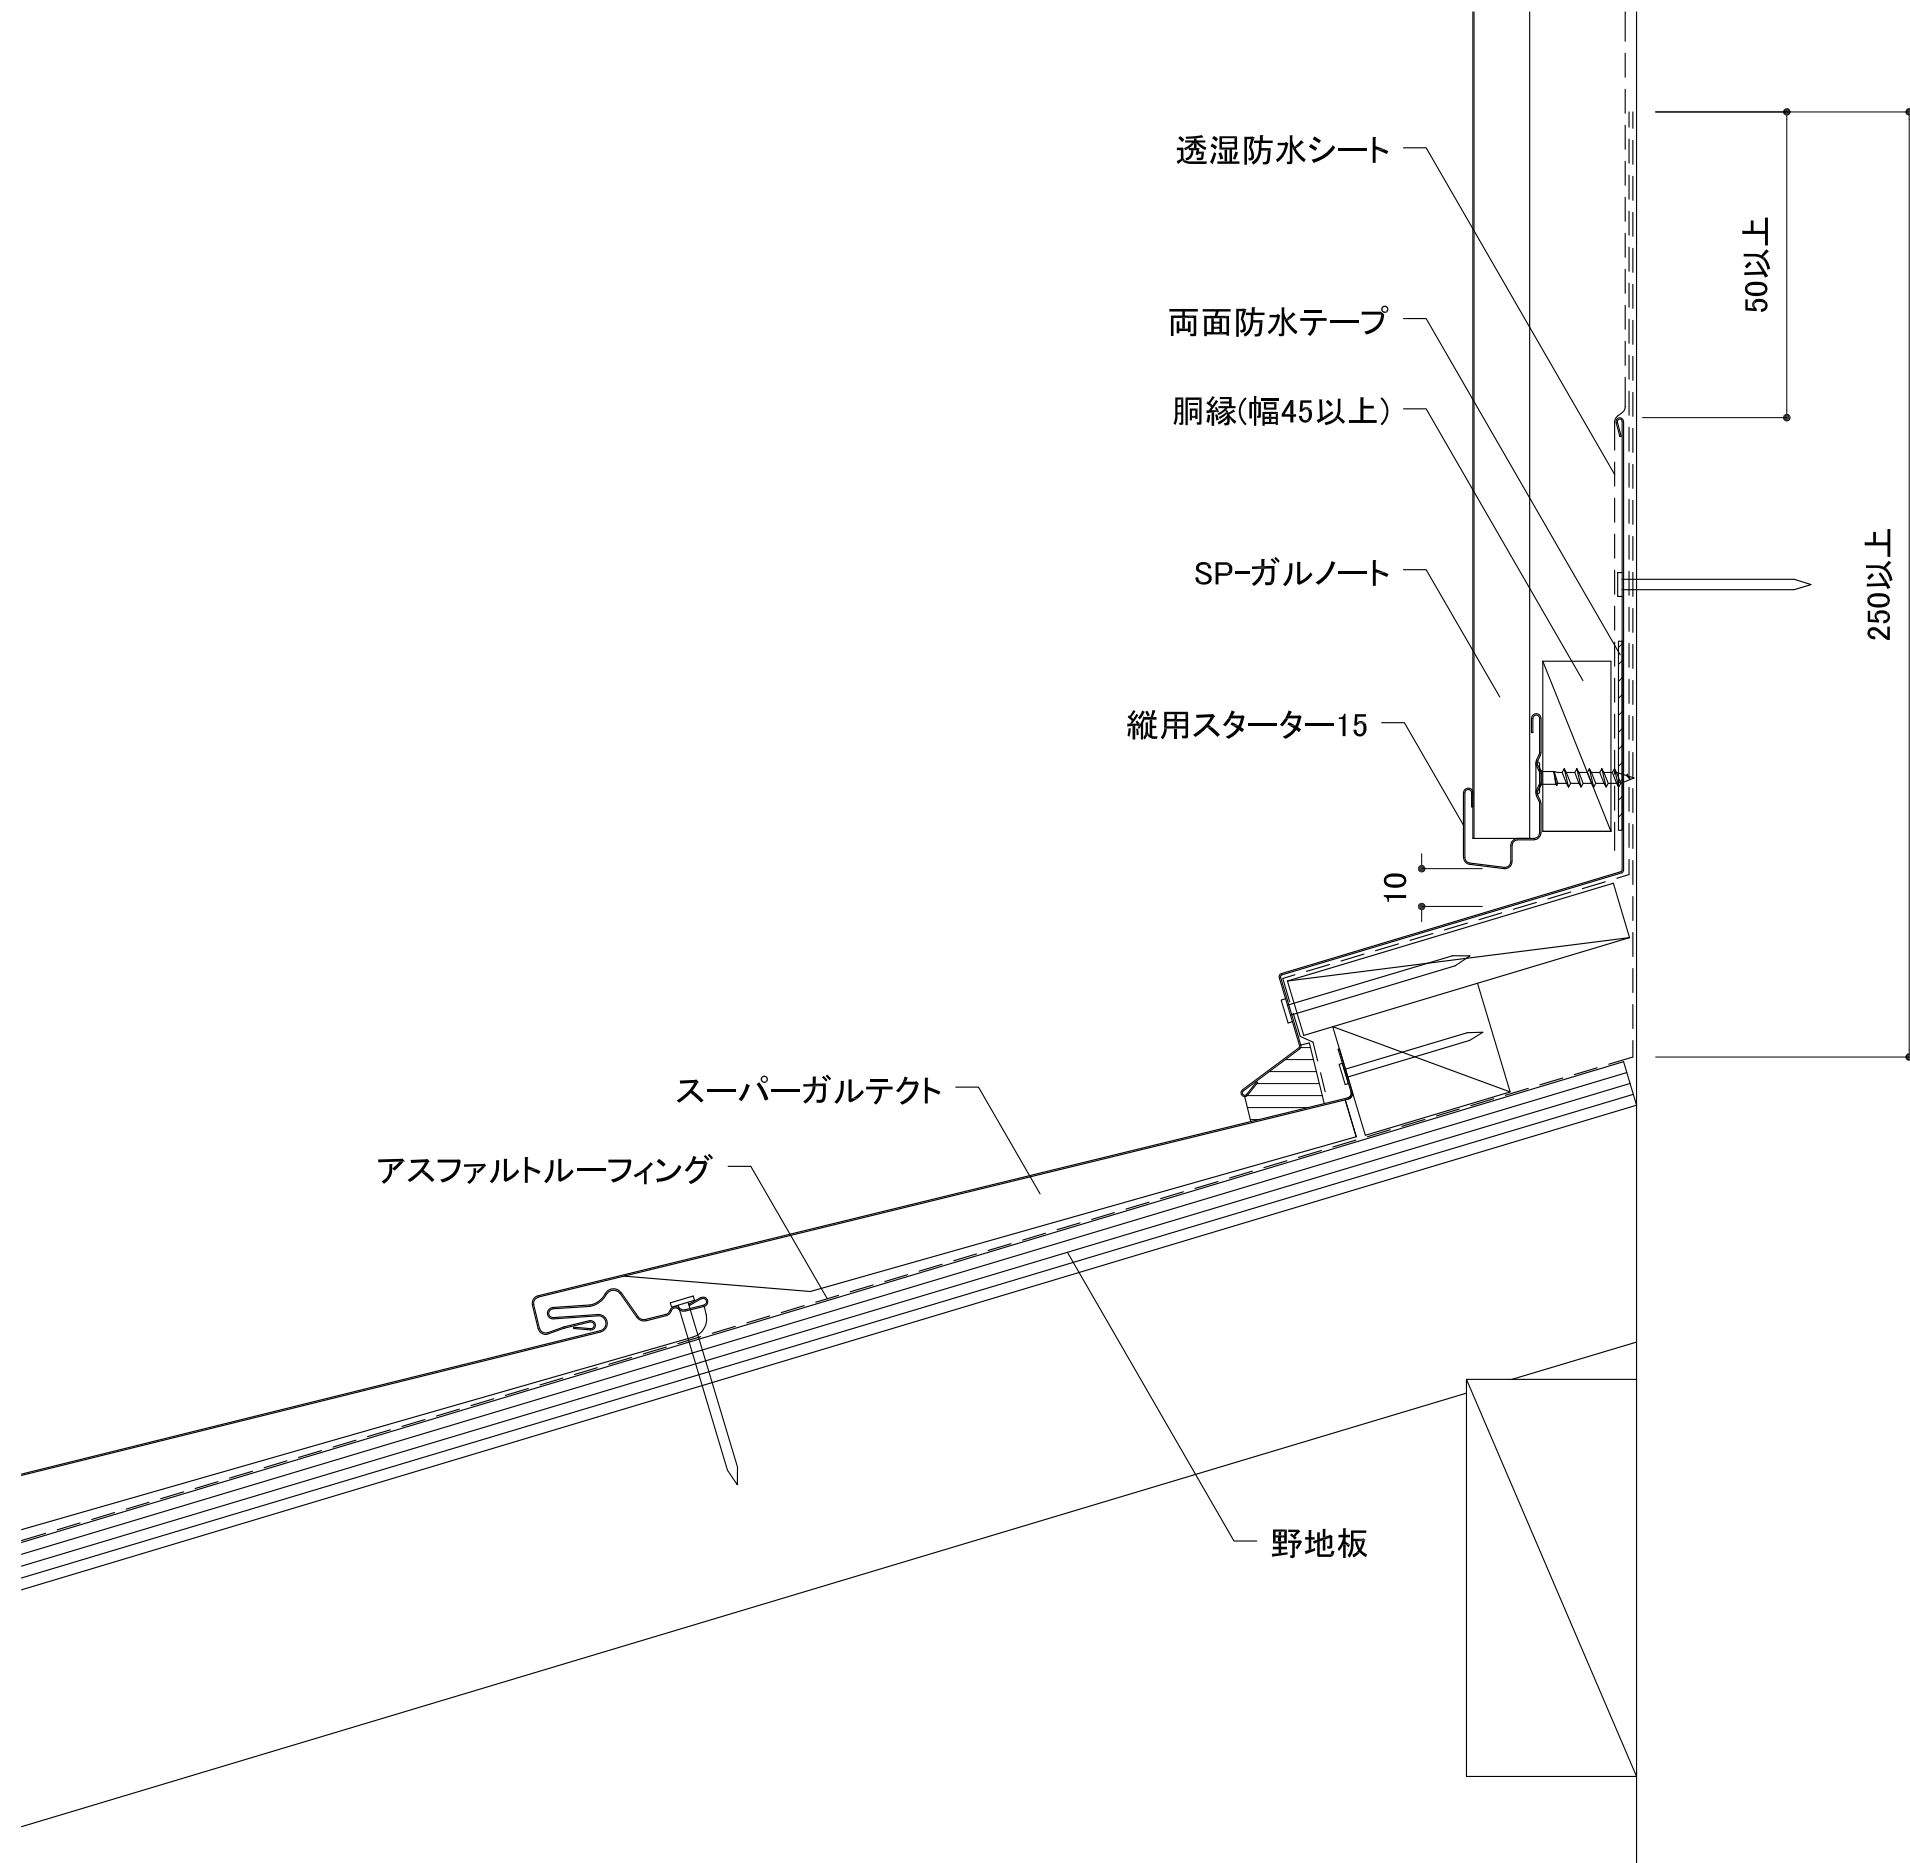

アイジー工業株式会社	アイジーサイディング参考ディテール	名称 SP-ガルノート 新築 下屋見切り02 (縦用スターター15)	単位 mm	縮尺 1:2 (A3)	図番 wt047-07-02	特記	-----
------------	-------------------	--	----------	----------------	-------------------	----	-------