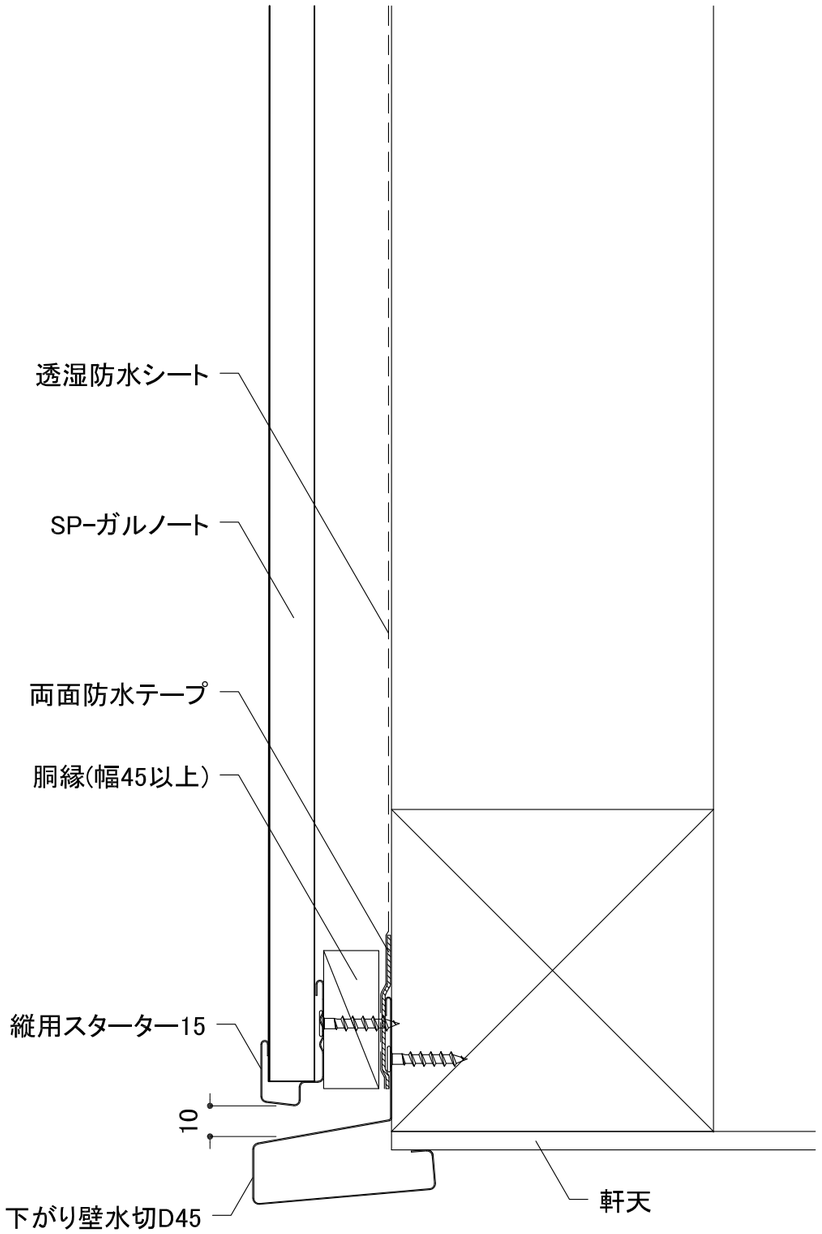

アイジー工業株式会社	アイジーサイディング参考ディテール	名称	SP-ガルノート　新築 下がり壁02（下がり壁水切D45・縦用スターター15）	単位	mm	縮尺	1:2（A3）	図番	wt047-09-02	特記	