


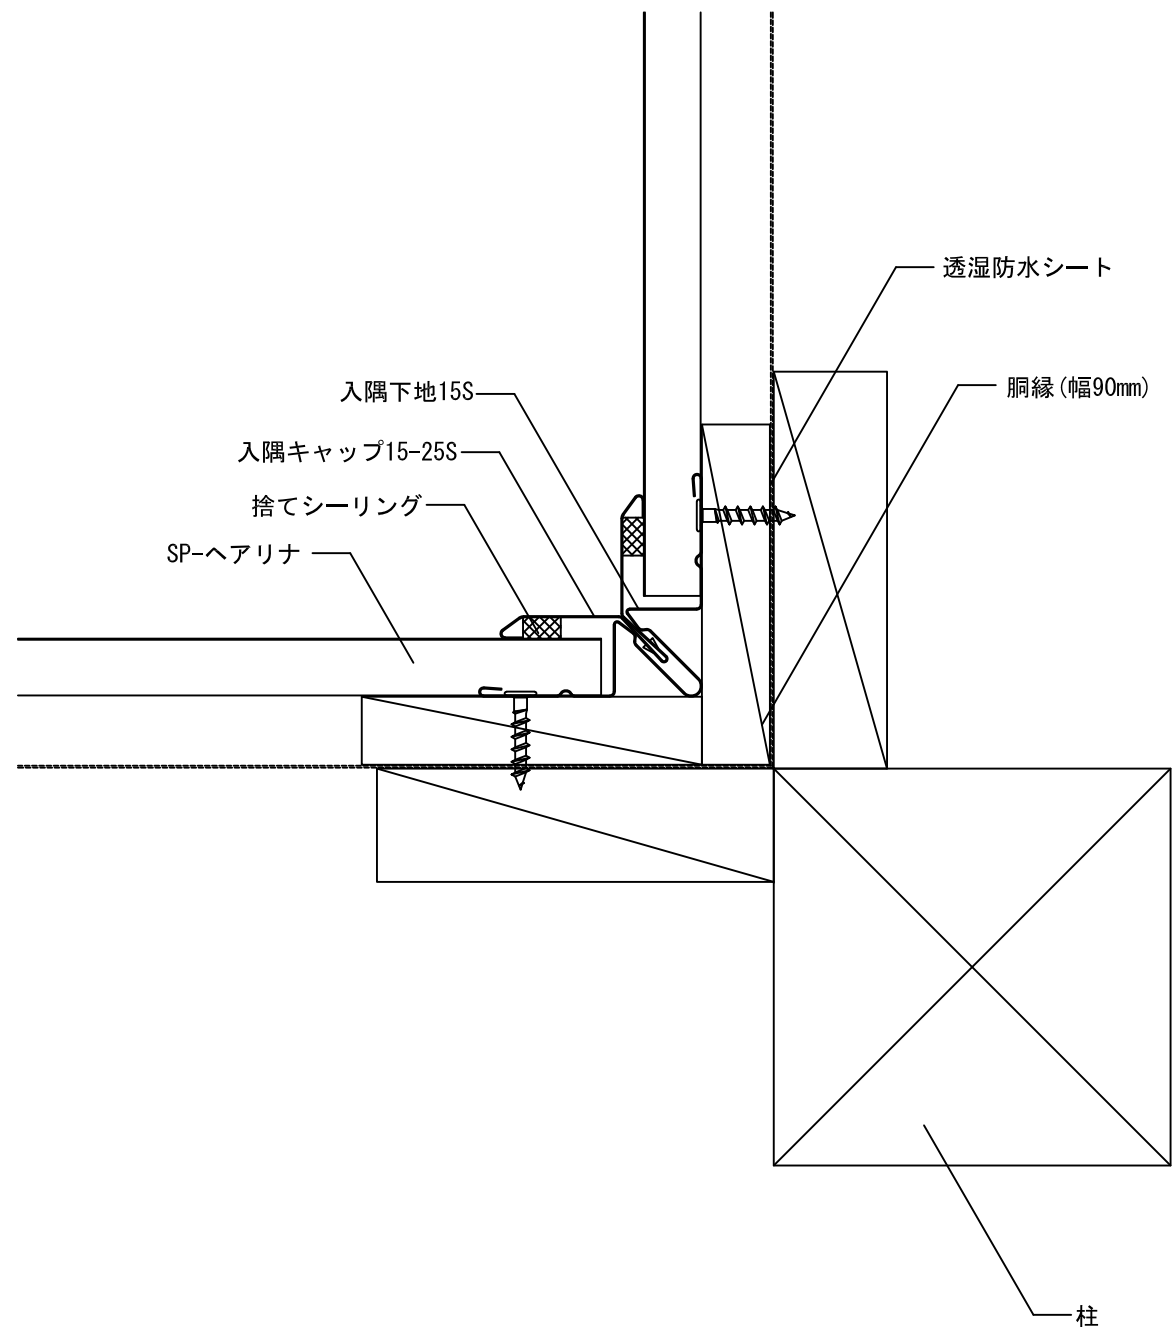

アイジー工業株式会社	アイジーサイディング参考ディテール	名称	SP-ヘアリナ 新築 入隅01 (入隅キャップ15-25S・入隅下地15S)	単位	mm	縮尺	1/2 (A3)	図番	wy046-03-01	特記	
------------	-------------------	----	---	----	----	----	----------	----	-------------	----	--