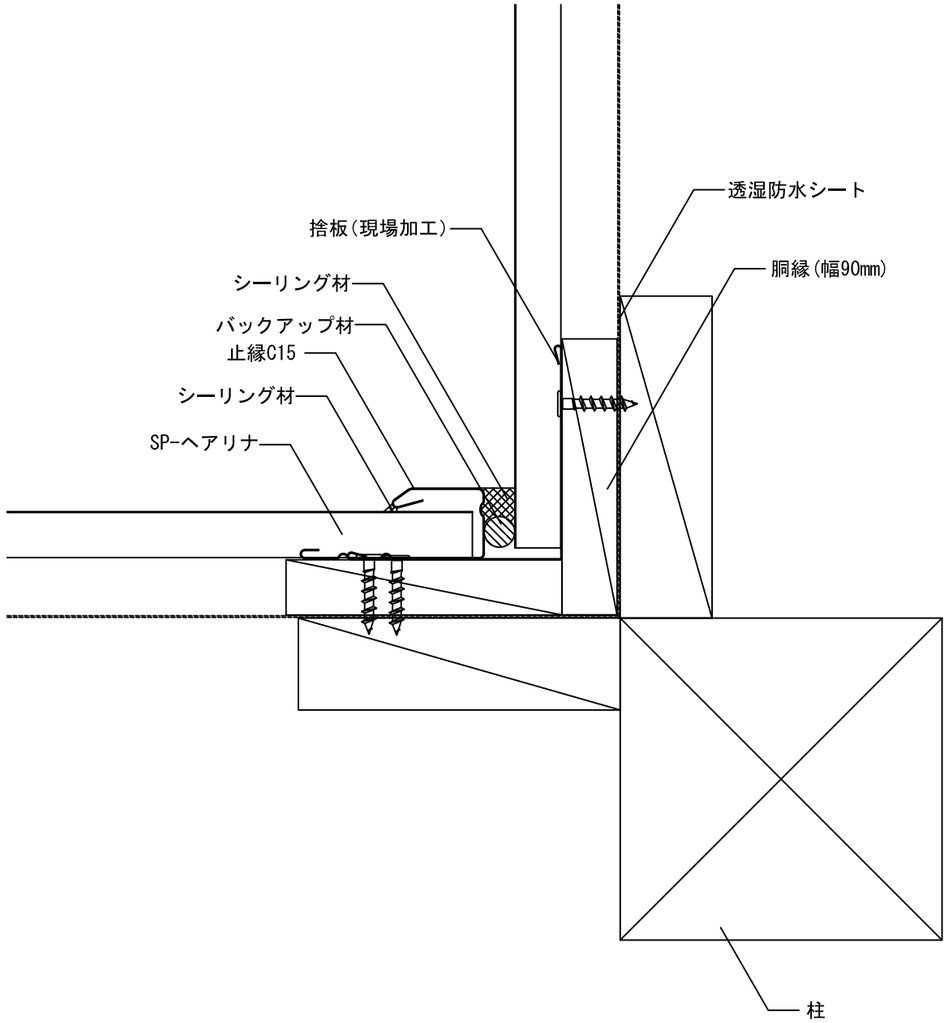

アイジー工業株式会社	アイジーサイディング参考ディテール	名称	SP-ヘアリナ　新築 入隅02（止縁C15）	単位	mm	縮尺	1/2（A3）	図番	wy046-03-02	特記	