


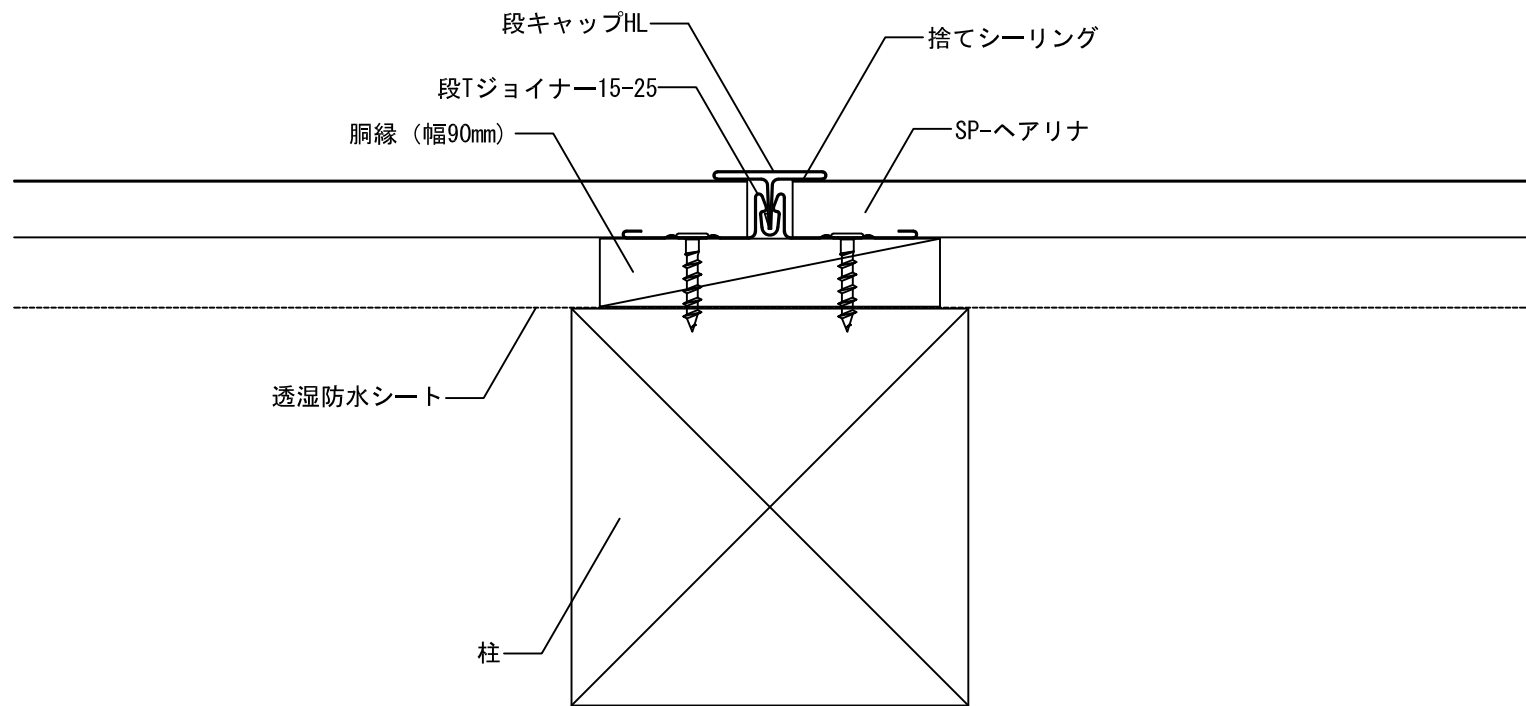

アイジー工業株式会社	アイジーサイディング参考ディテール	名称 SP-ヘアリナ 新築 横継ぎ01 (段キャップHL・段Tジョイナー15-25)	単位	mm	縮尺	1/2 (A3)	図番	wy046-05-01	特記	
------------	-------------------	--	----	----	----	----------	----	-------------	----	--