


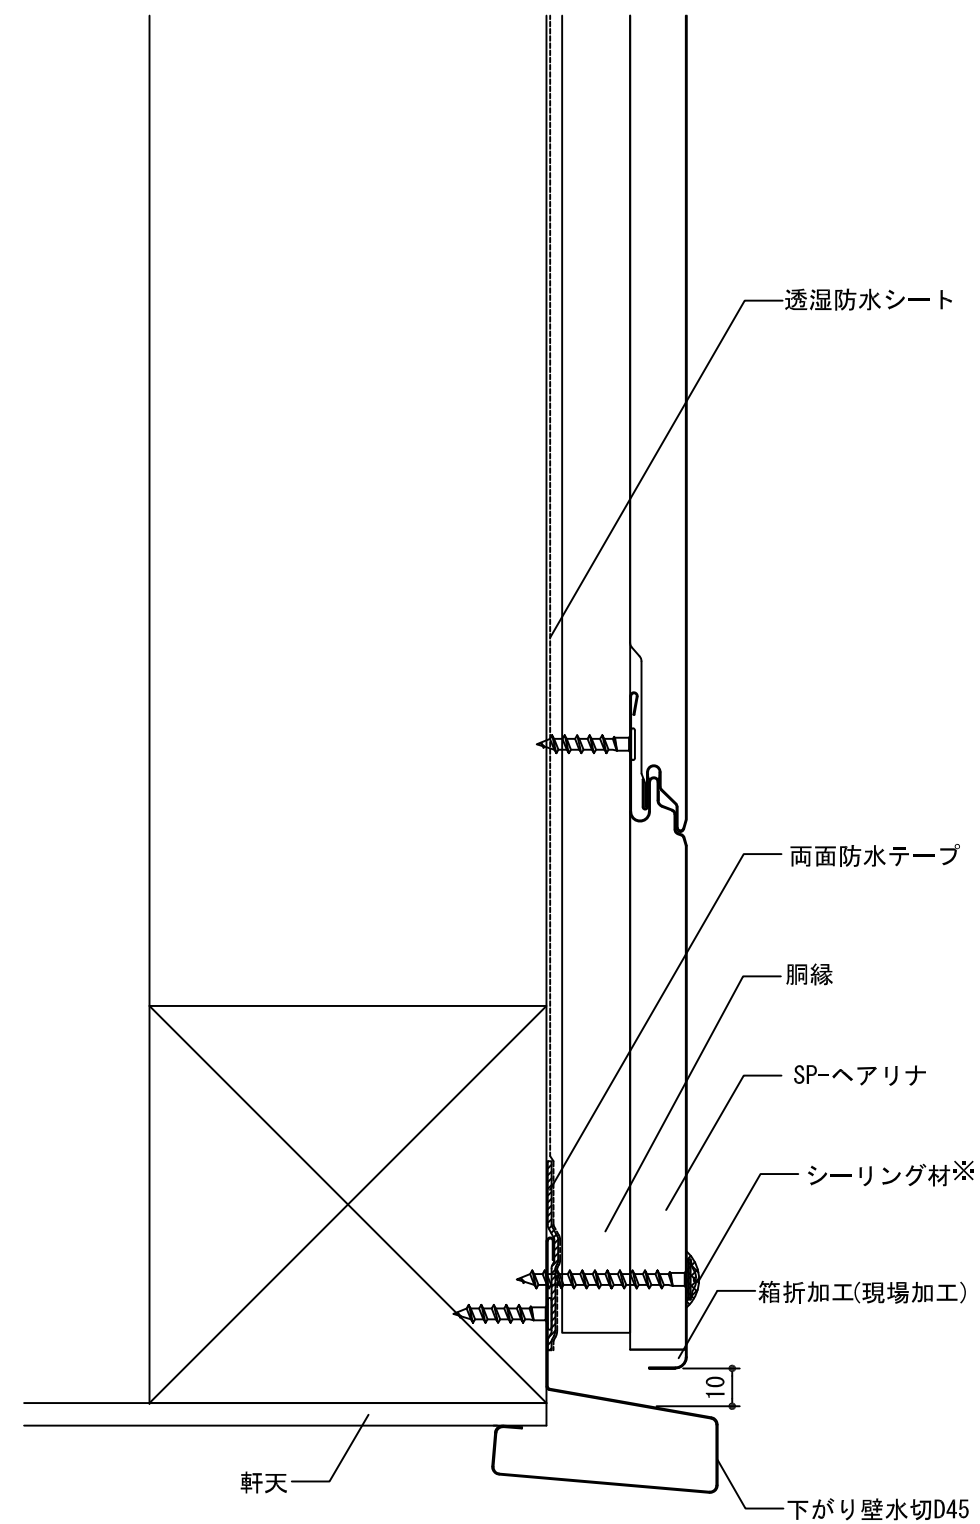

※ くぎまたはねじ頭には、シーリング材の代わりにタッチアップペイントでの塗装も可。

|            |                   |                                        |    |    |    |          |    |             |    |  |
|------------|-------------------|----------------------------------------|----|----|----|----------|----|-------------|----|--|
| アイジー工業株式会社 | アイジーサイディング参考ディテール | 名称<br>SP-ヘアリナ 新築<br>下がり壁01 (下がり壁水切D45) | 単位 | mm | 縮尺 | 1/2 (A3) | 図番 | wy046-09-01 | 特記 |  |
|------------|-------------------|----------------------------------------|----|----|----|----------|----|-------------|----|--|