
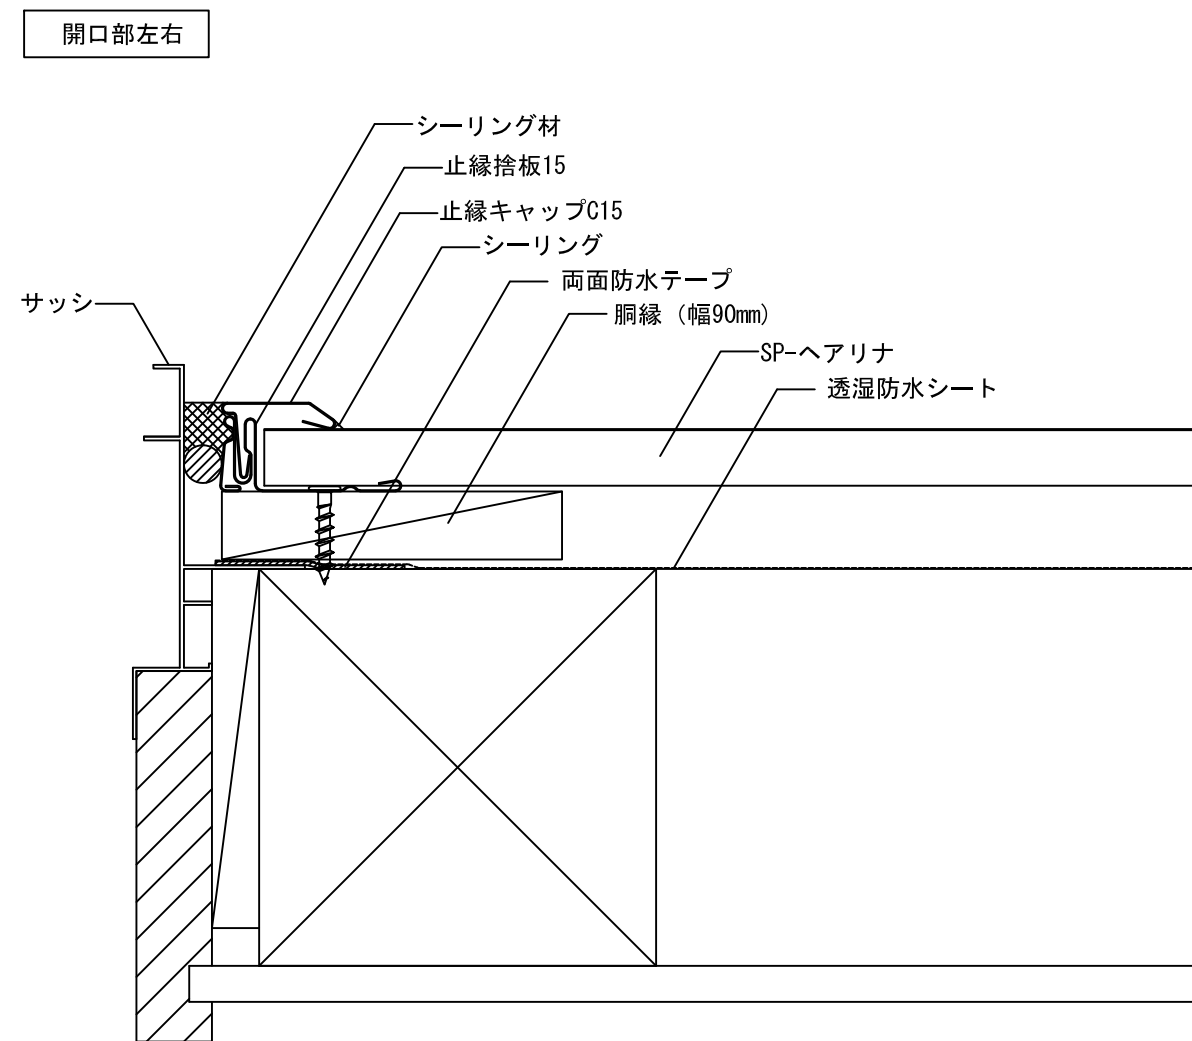


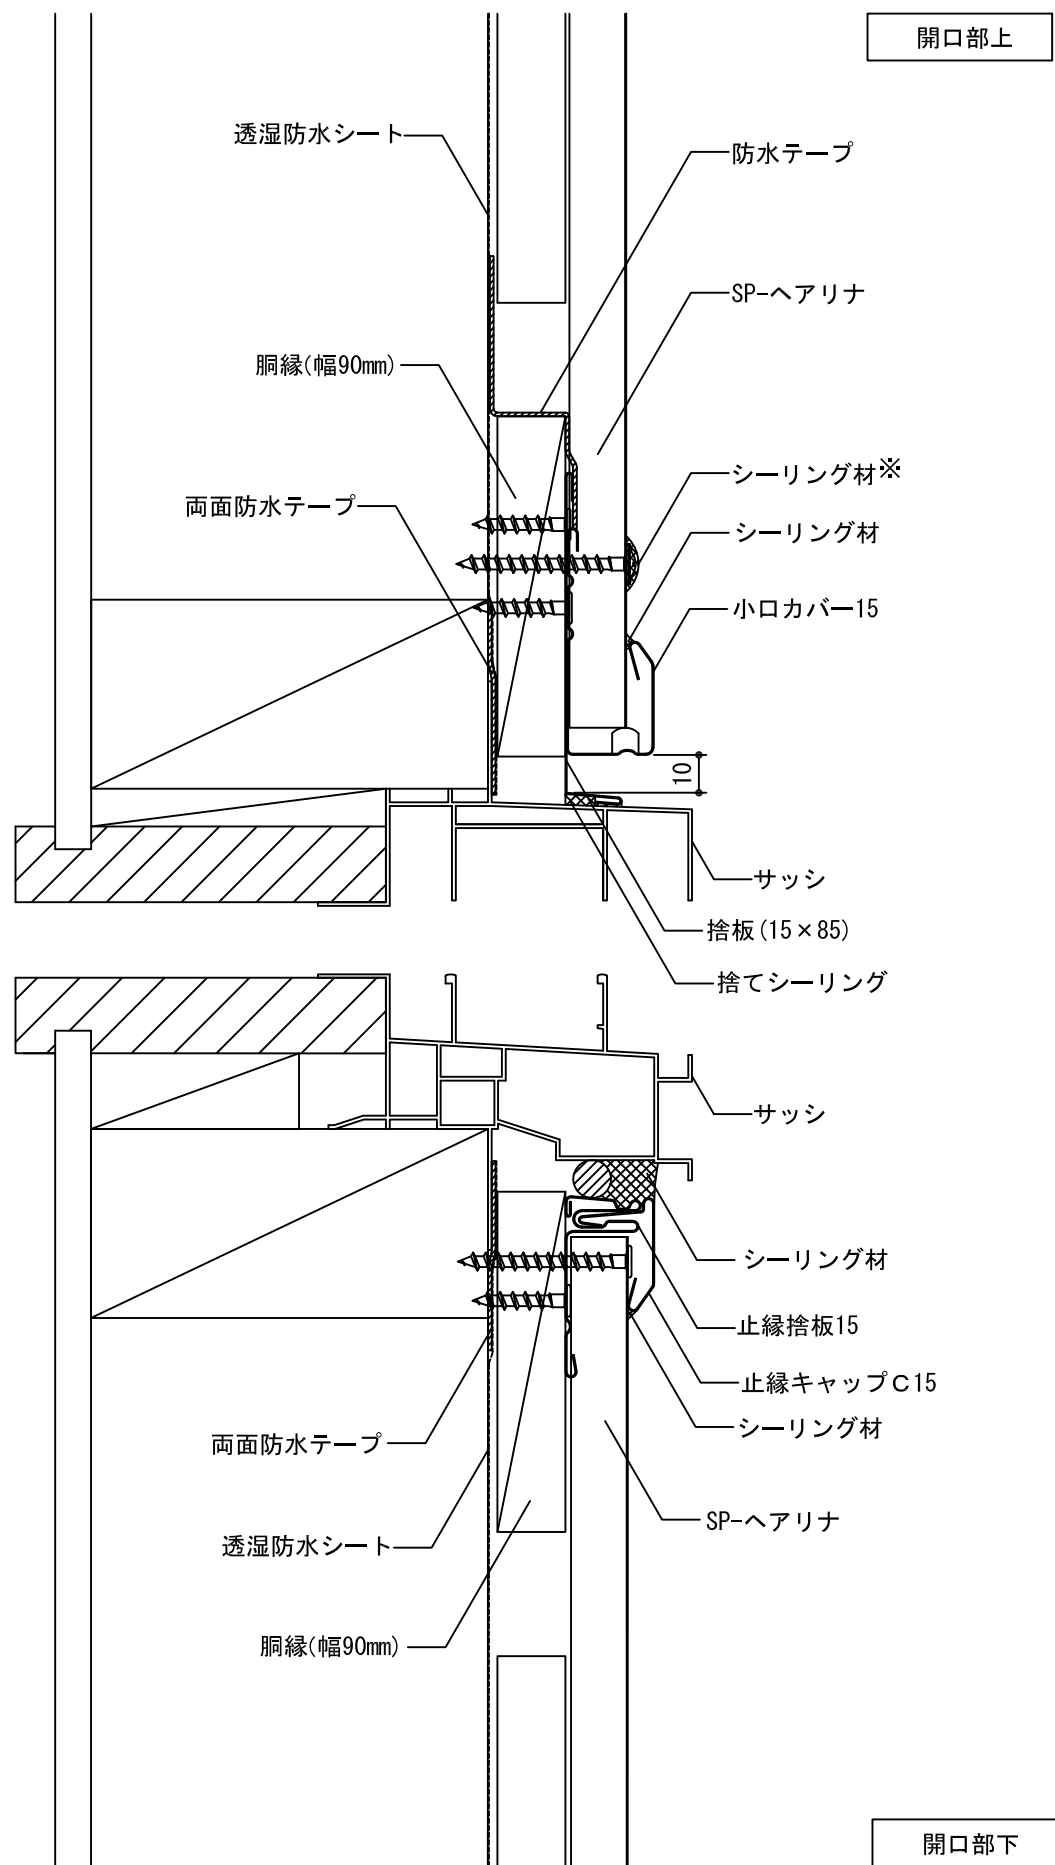

※ くぎまたはねじ頭には、シーリング材の代わりにタッチアップペイントでの塗装も可。

アイジー工業株式会社	アイジーサイディング参考ディテール	名称 SP-ヘアリナ 新築 開口部02 (小口カバー15・止縁キャップC15・止縁捨板15・捨板 (15×85))	単位 mm	縮尺 1/2 (A3)	図番 wy046-10-02	特記	
------------	-------------------	---	----------	----------------	-------------------	----	--