


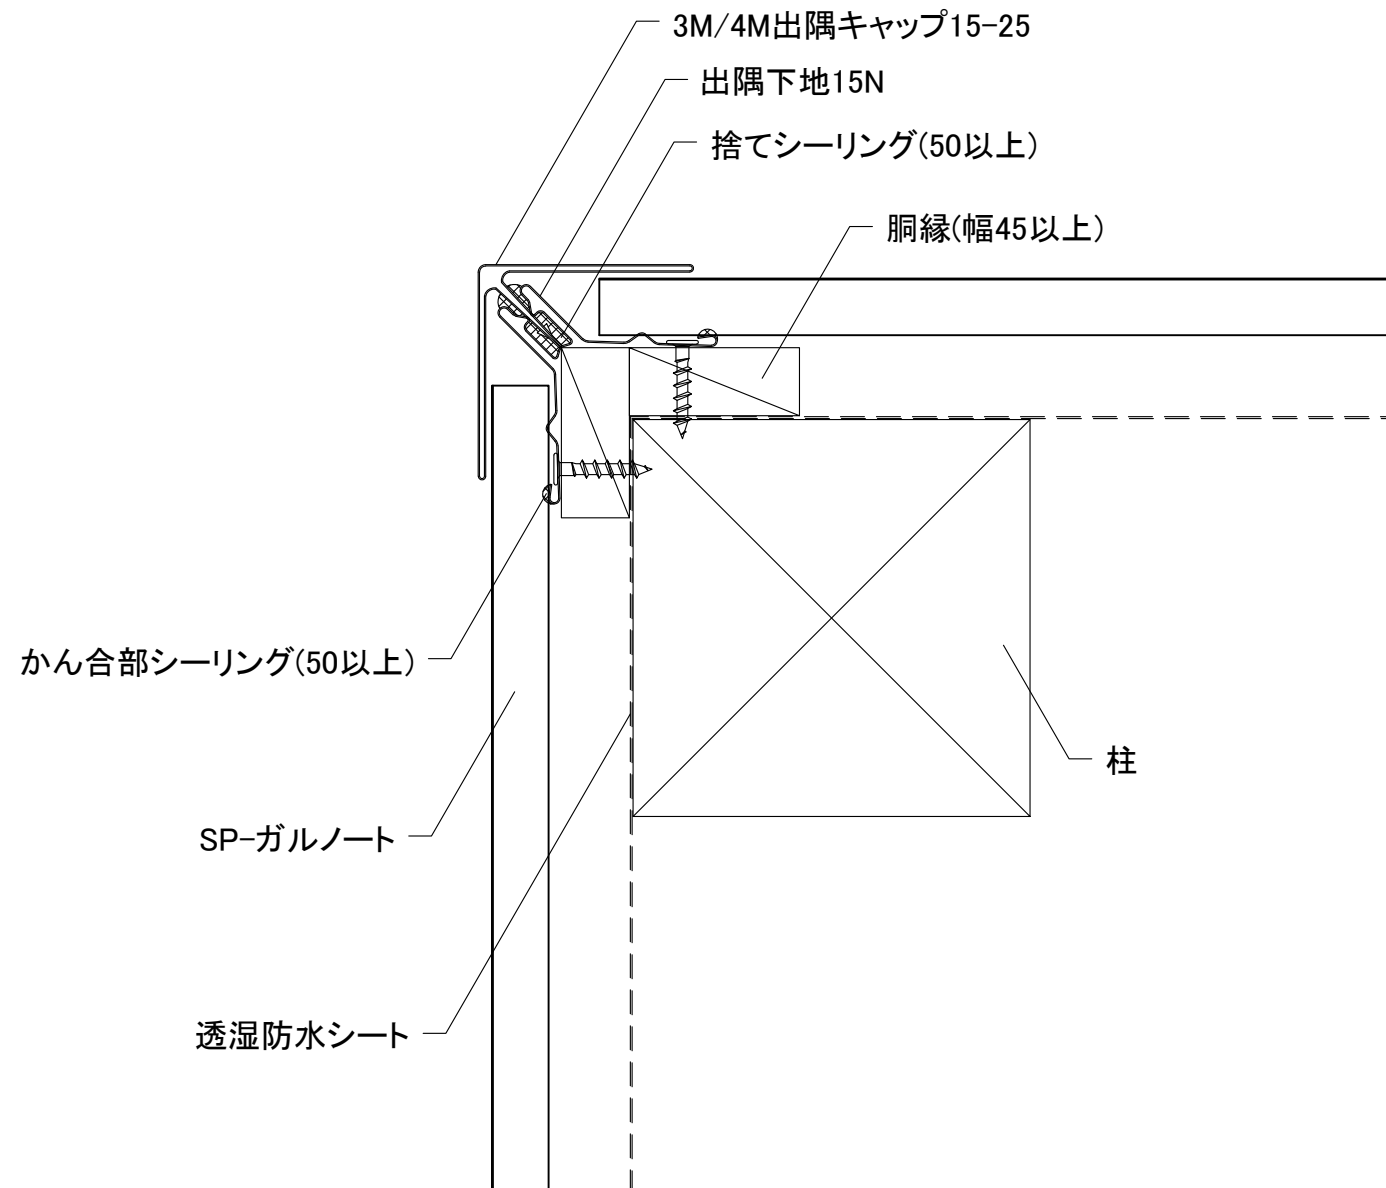

アイジー工業株式会社	アイジーサイディング参考ディテール	名称 SP-ガルノート 新築 出隅(3M/4M出隅キャップ15-25・出隅下地15N)	単位	mm	縮尺	1:2(A3)	図番	wy047-02-01	特記	-----
------------	-------------------	---	----	----	----	---------	----	-------------	----	-------