


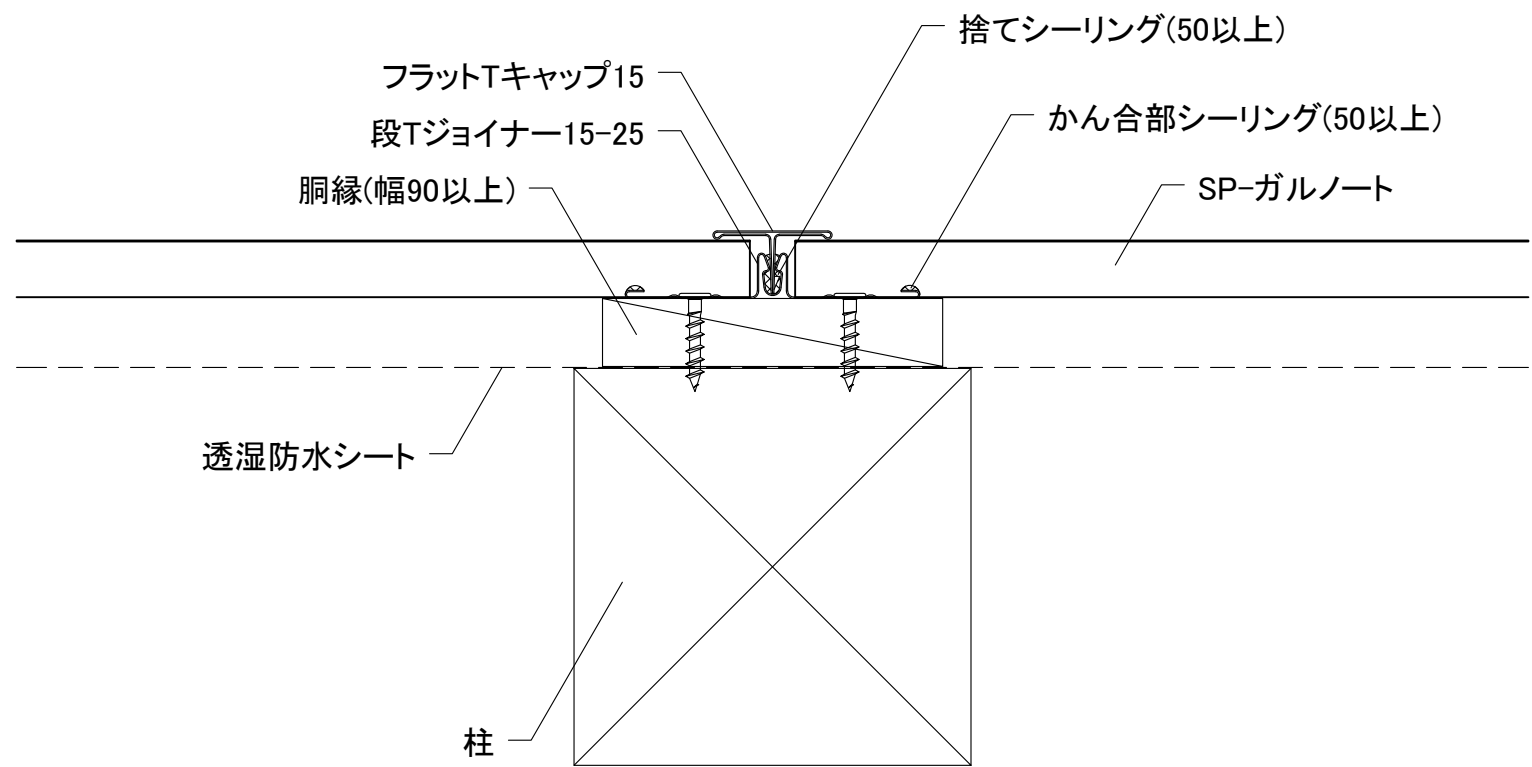

アイジー工業株式会社	アイジーサイディング参考ディテール	名称	SP-ガルノート 新築 横継ぎ02 (フラットTキャップ15・段Tジョイナー15-25)	単位	mm	縮尺	1:2 (A3)	図番	wy047-05-02	特記	
------------	-------------------	----	---	----	----	----	----------	----	-------------	----	--