
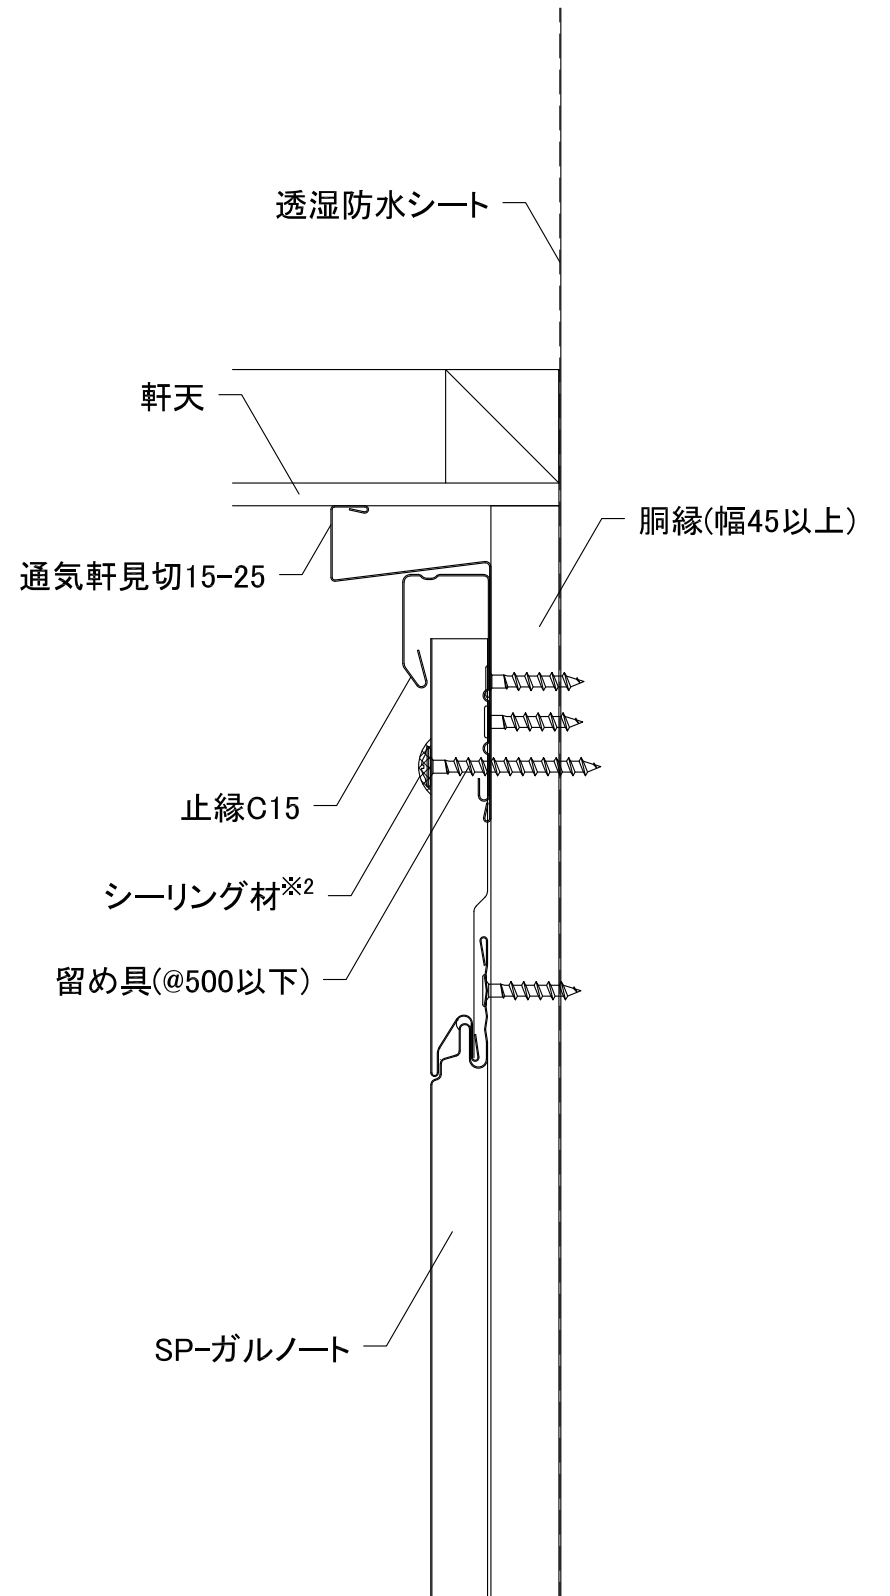


●止縁C15と本体の重なり代が15mm以上確保できない場合

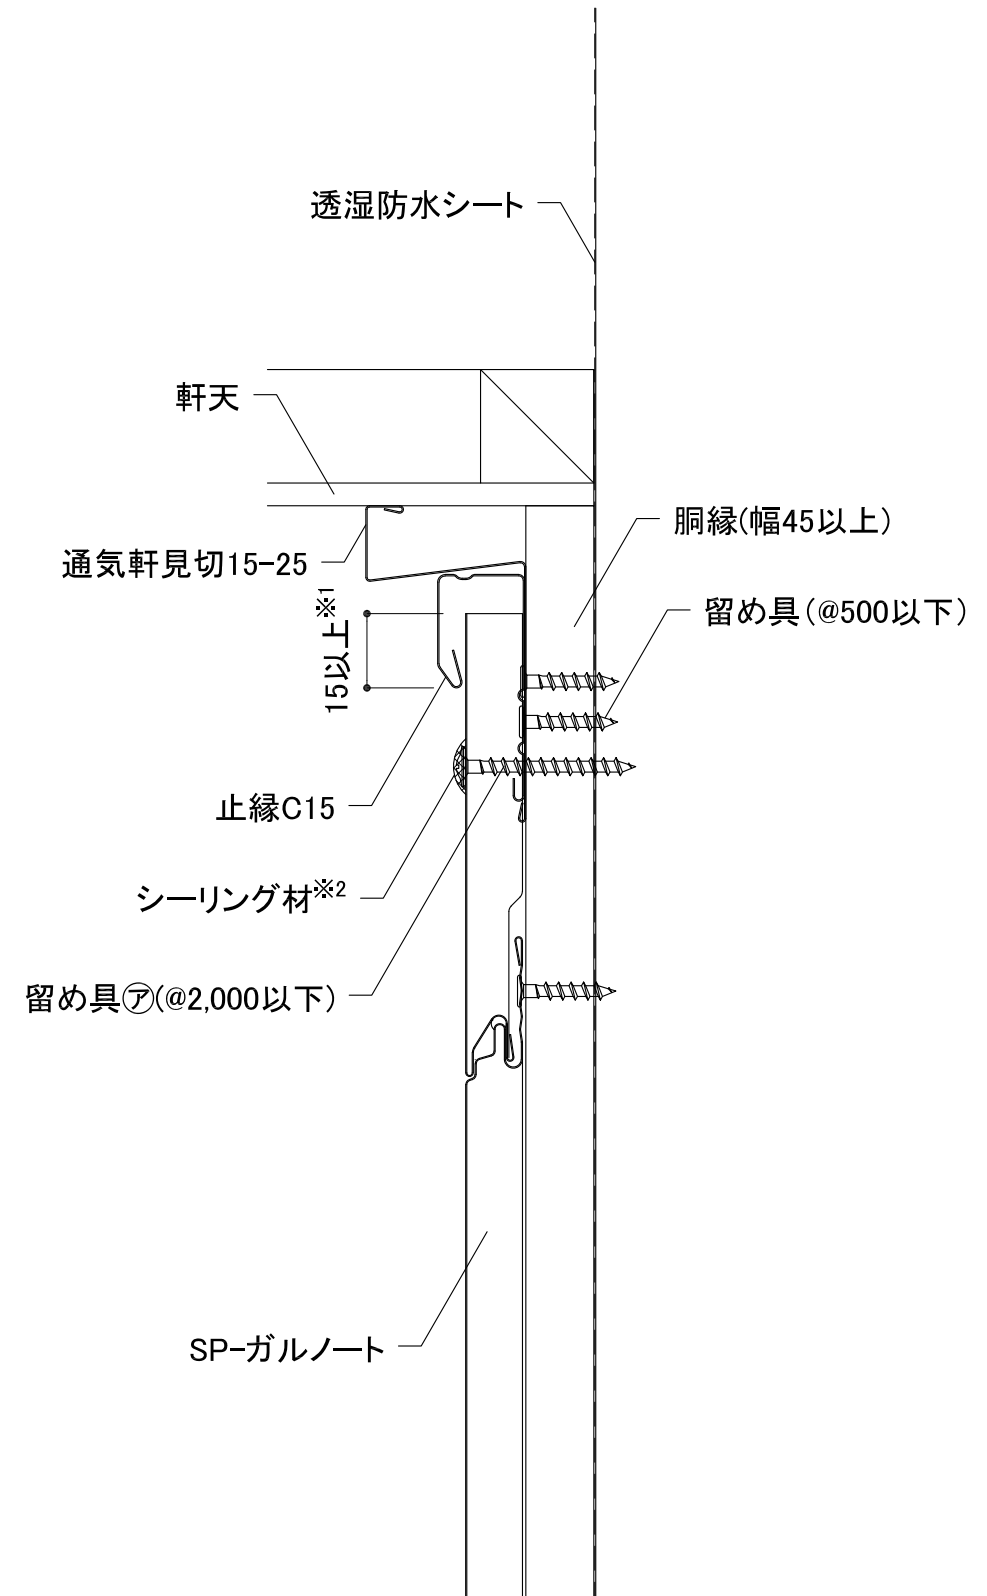

注意:通気軒見切15-25は、軒の出が300mm以上の物件に施工してください。  
※1 重なり代を15mm以上確保できない場合、留め具㊦は500mmの間隔で留め付けてください。  
※2 くぎまたはビス頭には、シーリング材の代わりにタッチアップペイントでの塗装も可。