


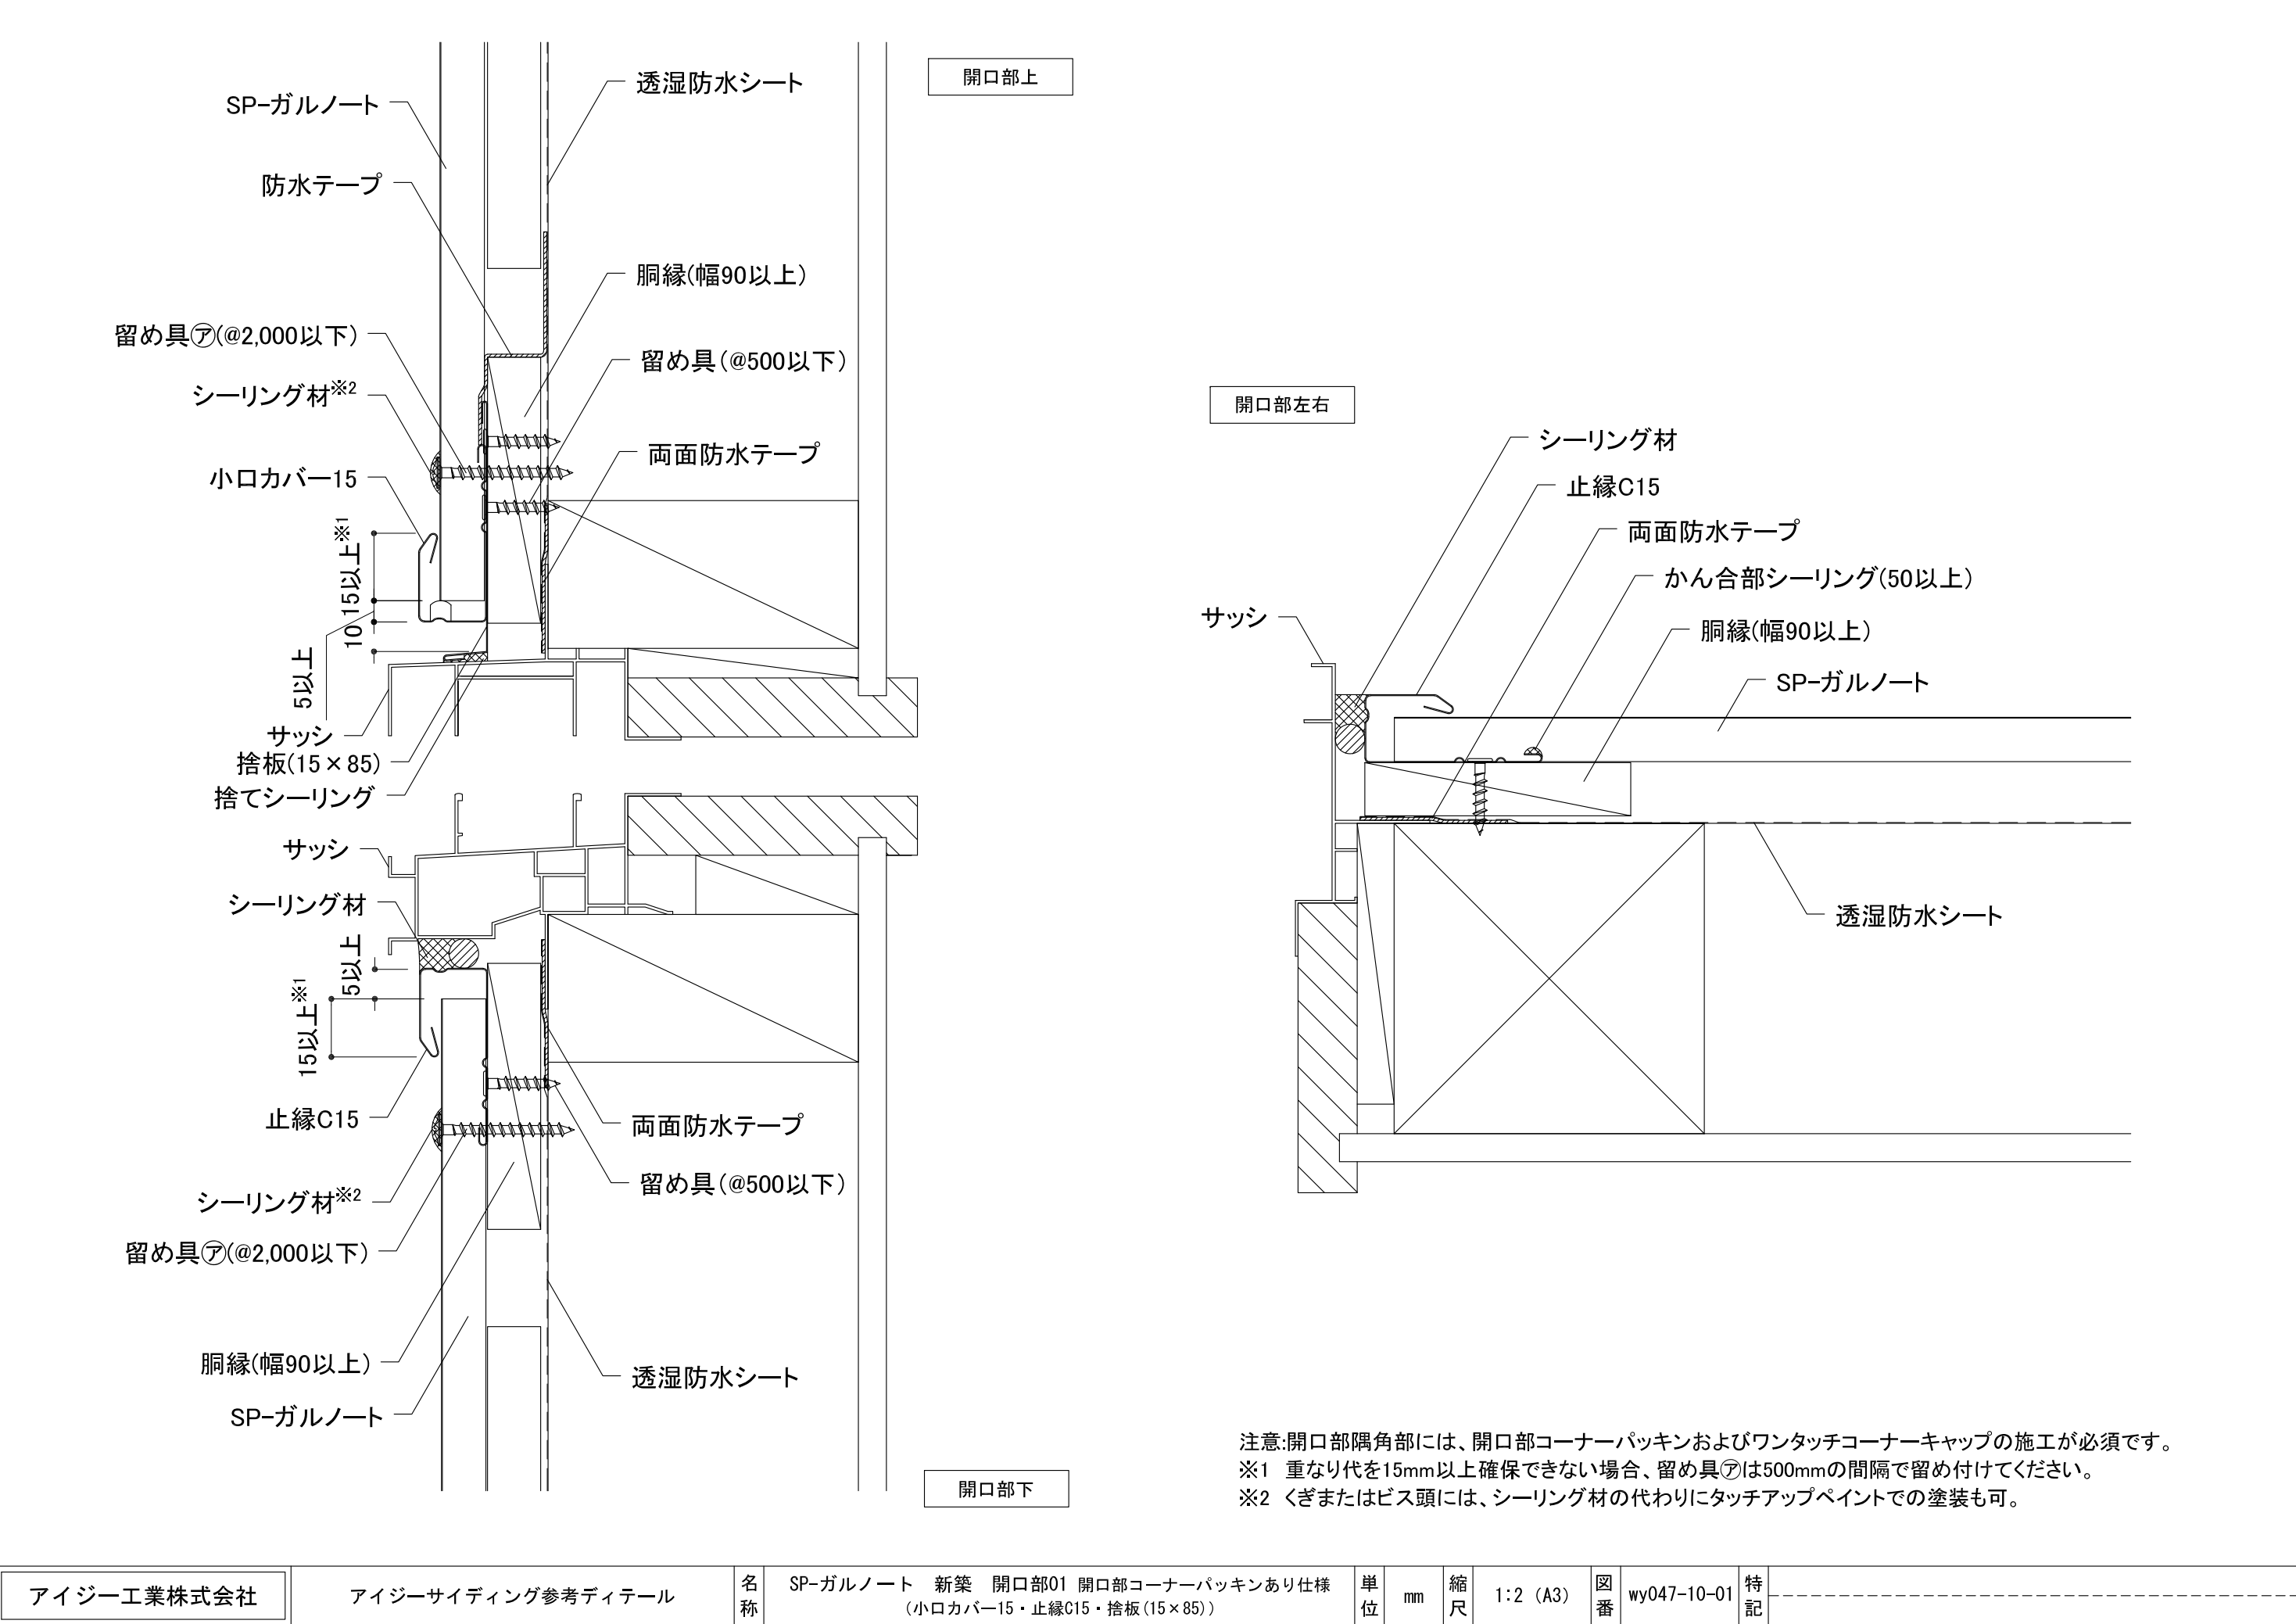

アイジー工業株式会社	アイジーサイディング参考ディテール	名称	SP-ガルノート 新築 開口部01 開口部コーナーパッキンあり仕様 (小口カバー15・止縁C15・捨板(15×85))	単位	mm	縮尺	1:2 (A3)	図番	wy047-10-01	特記	
------------	-------------------	----	--	----	----	----	----------	----	-------------	----	--