


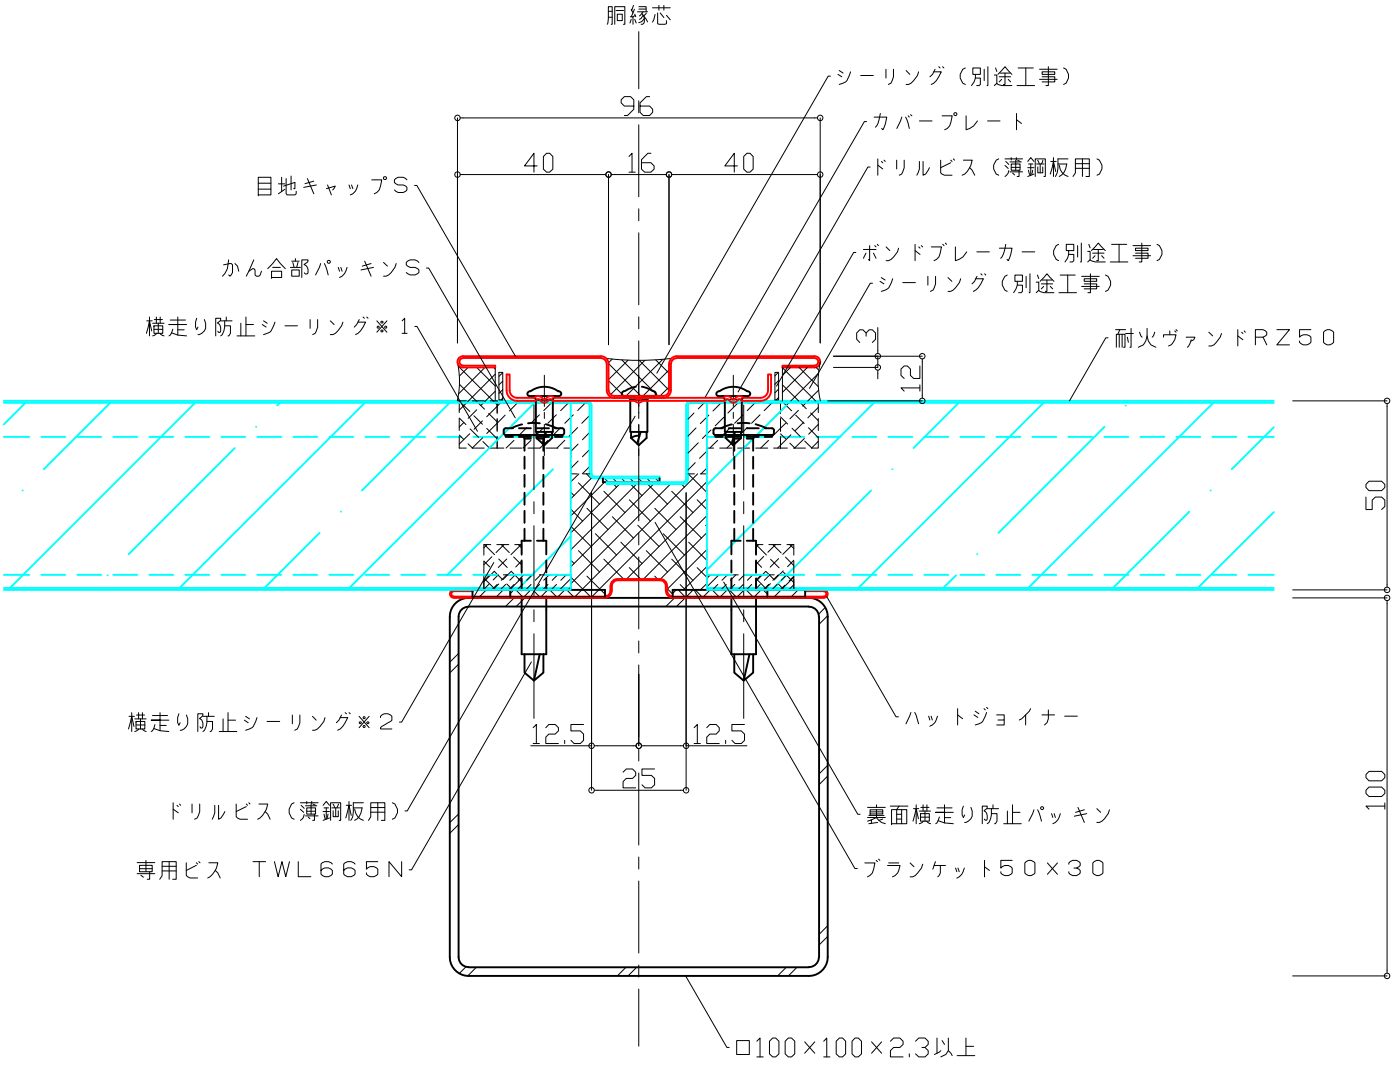

※1,2 パネルがかん合した時に、隙間が生じない様に充てんしてください。
※2 裏面側の横走り防止シーリングは、捨板の防水パッキン,裏面横走り防止パッキンに接するように施してください。

アイジー工業株式会社	アイジーヴァンド参考ディテール	名称	耐火ヴァンド RZ50 たて目地部・ふかしタイプ	単位	mm	縮尺	1/2 (A3)	図番	IGRZ5002_03	特記	
------------	-----------------	----	--------------------------	----	----	----	----------	----	-------------	----	--